


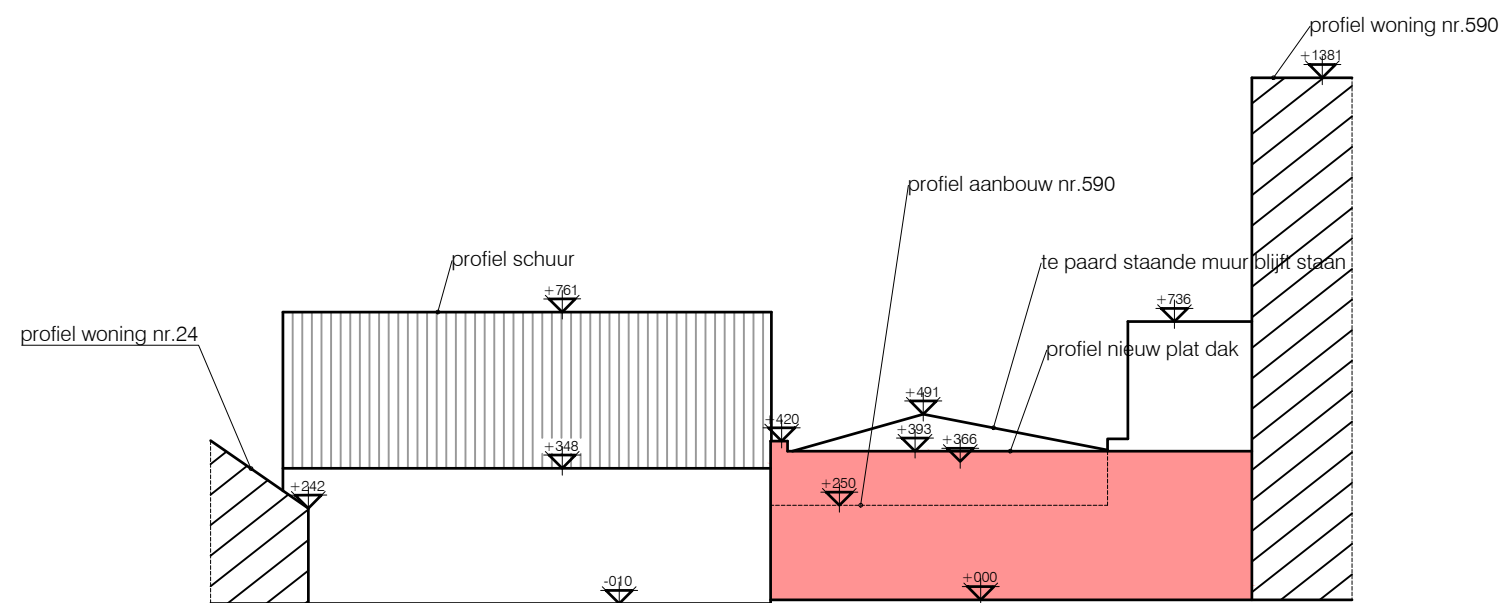

NIEUW TERREINPROFIEL 3
SCHAAL: 1/200