


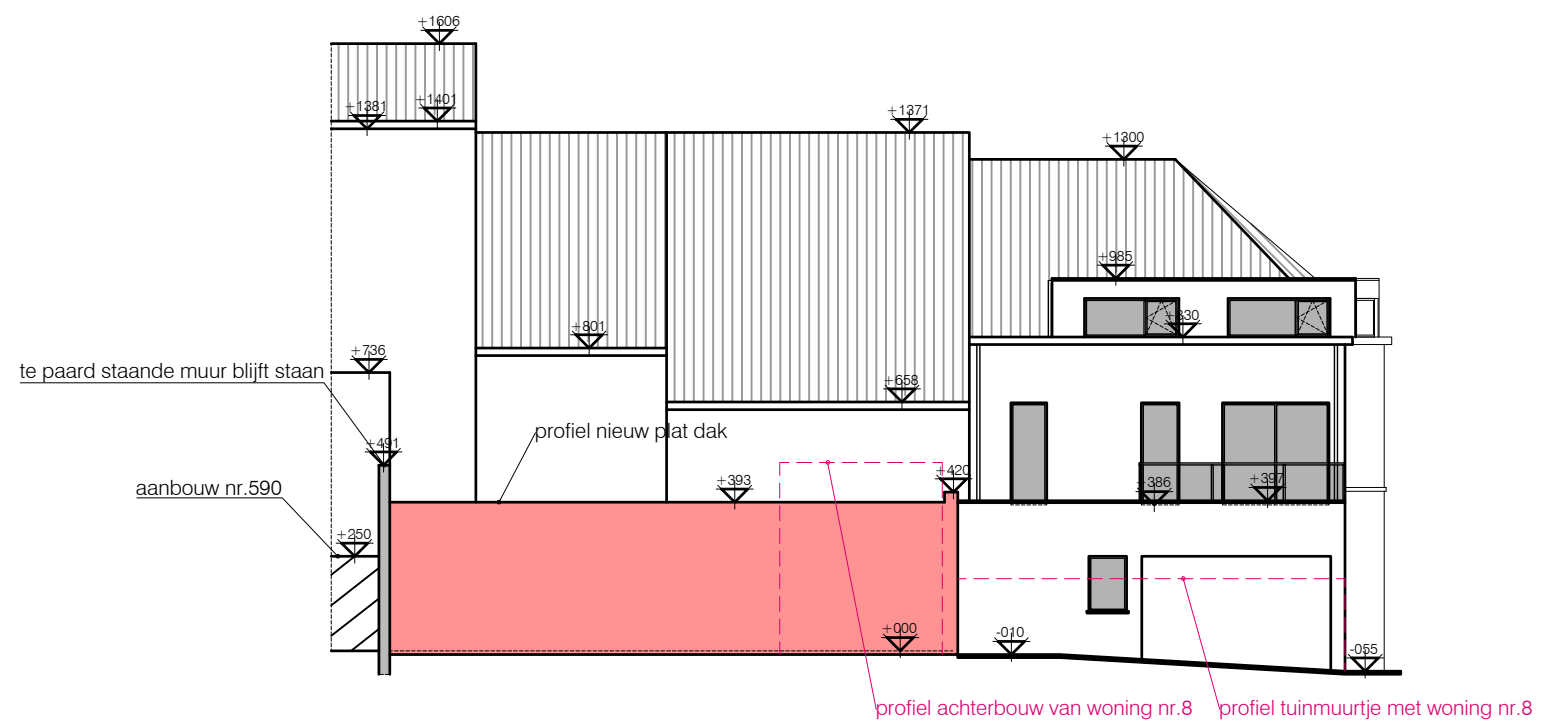

NIEUW TERREINPROFIEL 1
SCHAAL: 1/200