


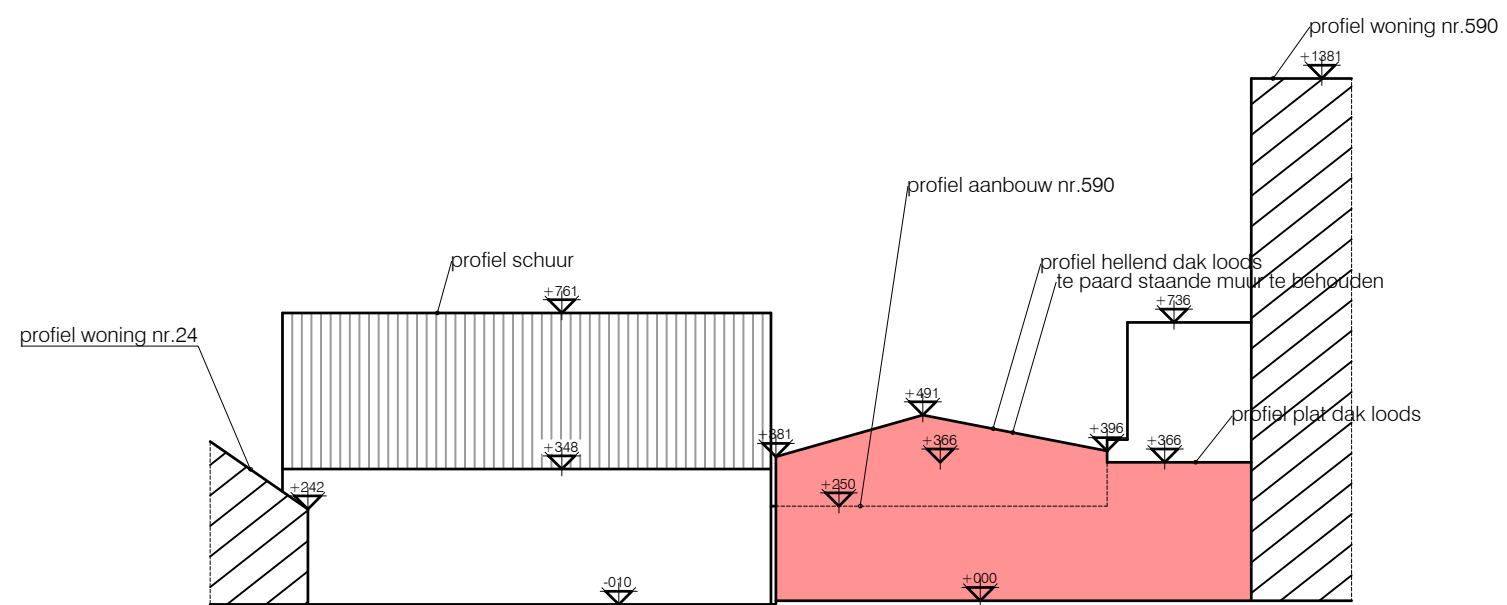

BESTAAND TERREINPROFIEL 3
SCHAAL: 1/200