


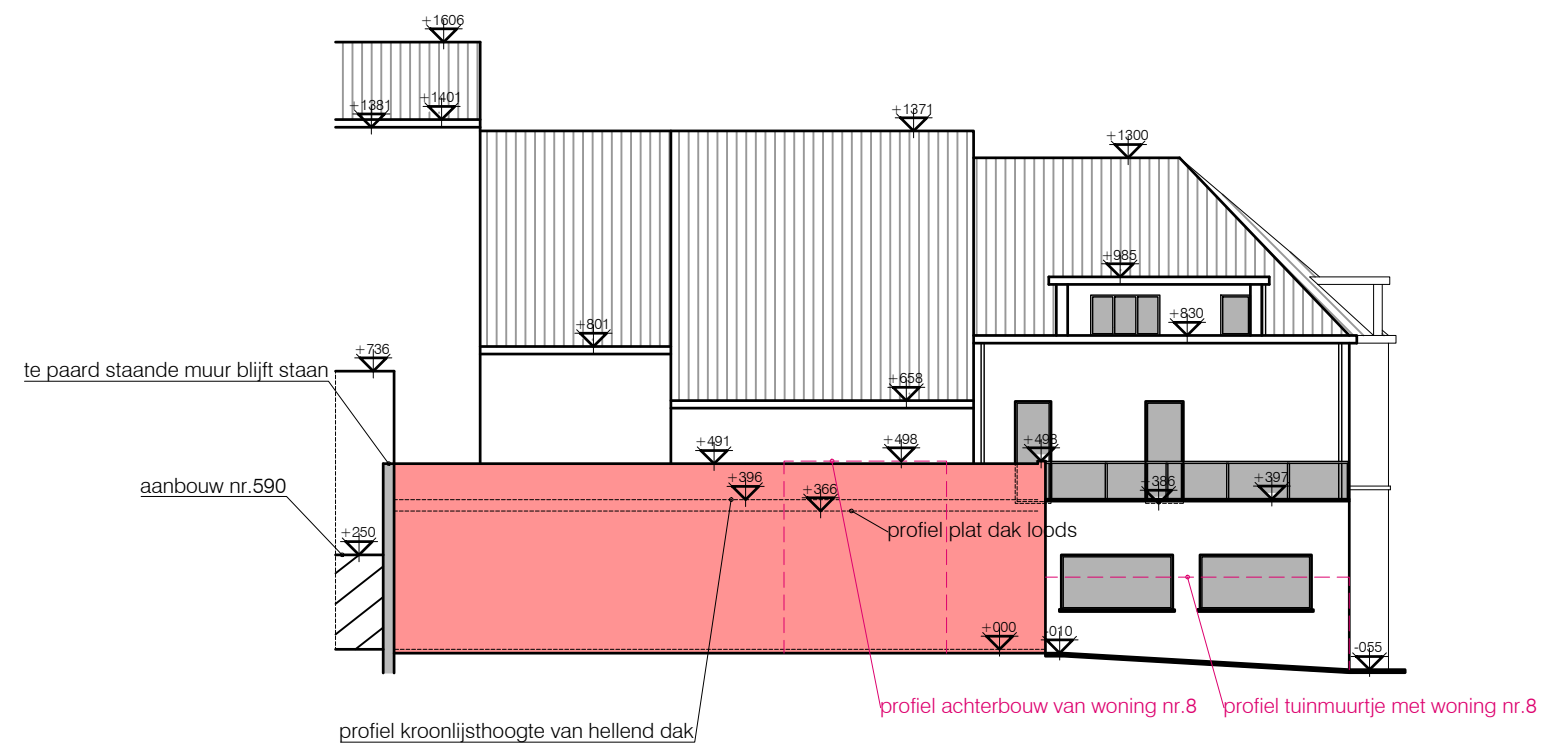

BESTAAND TERREINPROFIEL 1
SCHAAL: 1/200