

1.4 Inplantingsplan bestaande toestand

Dit inplantingsplan werd opgemaakt op een schaal 1/250.


Er wordt tevens een verkleind opmetingsplan bestaande toestand toegevoegd, zoals opgemeten op 23 augustus 2018 door landmeterskantoor Van Eesteren.

Opmetingsplan bestaande toestand


Coördinatenlijst

Nr.	X lokaal	Y lokaal	Commentaar
A	100.000	100.000	Nieuwe grenspaal
B	89.100	100.034	Punt niet gematerialiseerd
C	89.079	134.932	Punt niet gematerialiseerd
D	99.973	136.500	Punt niet gematerialiseerd

Kadasterplan

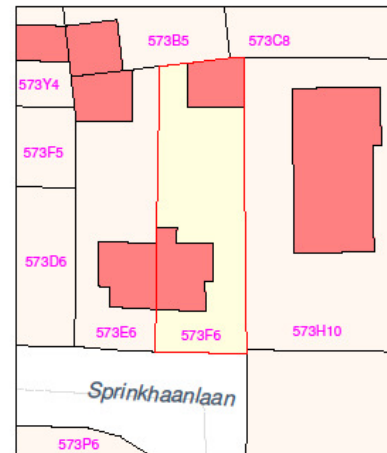

Schaal: 1/500

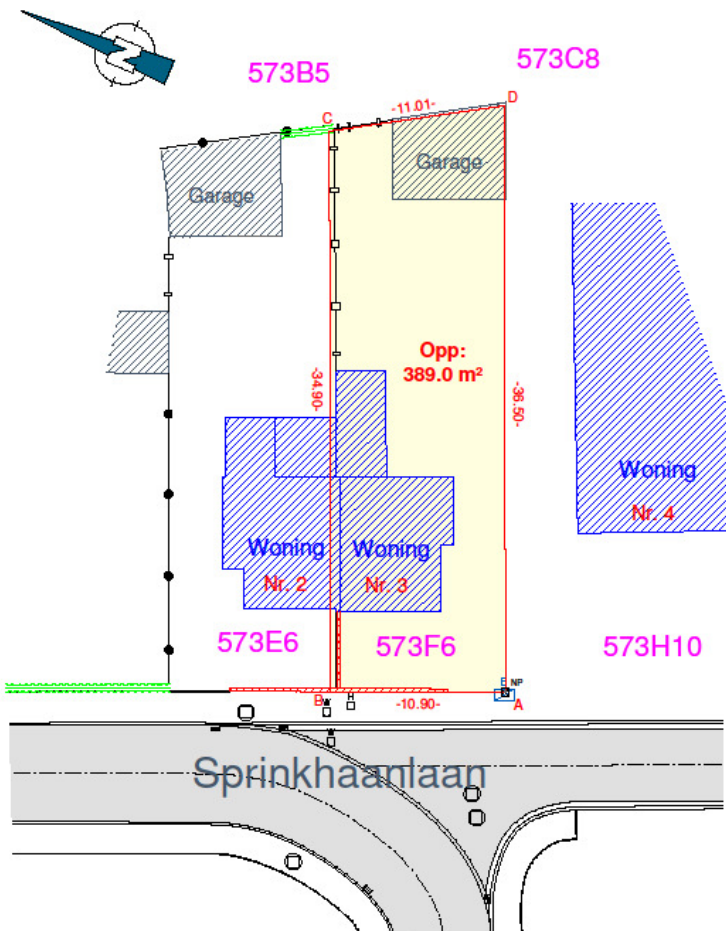

LEGENDE

- NP Nieuwe grenspaal
- RI Rioldeksel
- SK Straatkolk
- WP Straatpot water
- HD Straatpot hydrant
- E Elektriteitscabine
- Muurbijgebouw Muur bijgebouw
- Muurgebouw Muur gebouw
- Plaatafsluiting Plaatafsluiting
- Draadafsluiting Draadafsluiting
- Haag Haag
- Tuinmuur Tuinmuur
- Openbare weginis Openbare weginis
- As weginis As weginis
- Grenslin perceel Grenslin perceel

Opgemaakt en plan gebracht
door landmeter - Expert

Romy Van Eester
LAN 141572

Plan opgemaakt met behulp van:

- Opmeten bestaande toestand door Landmeterskantoor Van Eester BVBA dd. 28 december 2017
- Proces-Verbaal van opmeting opgesteld door Meetkundig-Schatter R. DE WULF dd. 29 maart 1962
- Opmetingsplan opgesteld door Landmeter - Expert Danny DEMOOR dd. 13 augustus 2008

RVE OP 2017 12 415 JB, Wondelgem, Sprinkhaanlaan 3, Opmetingsplan bestaande toestand

LANDMETERSKANTOOR
VAN EESTER
TEL: 03/484 40 84
Email: info@landmetersvaneester.be
www.landmetersvaneester.be

Gemeten door JB Getekend door JB
Schaal 1:250 Papier A3
Coörd.syst. Lokaal Hoogteyst. Lokaal
Dossiernummer Datum
RVE OP 2017 12 415 JB 23 augustus 2018
Opmetingsplan bestaande toestand
Identificatienummer plan: /

Wondelgem

Sprinkhaanlaan 3
9032 GENT

Afdeling 30 Sectie B Nummer(s) 573F6
Oppervl. kadastralen 395,4 m² Oppervl. gemeten 389,0 m²