


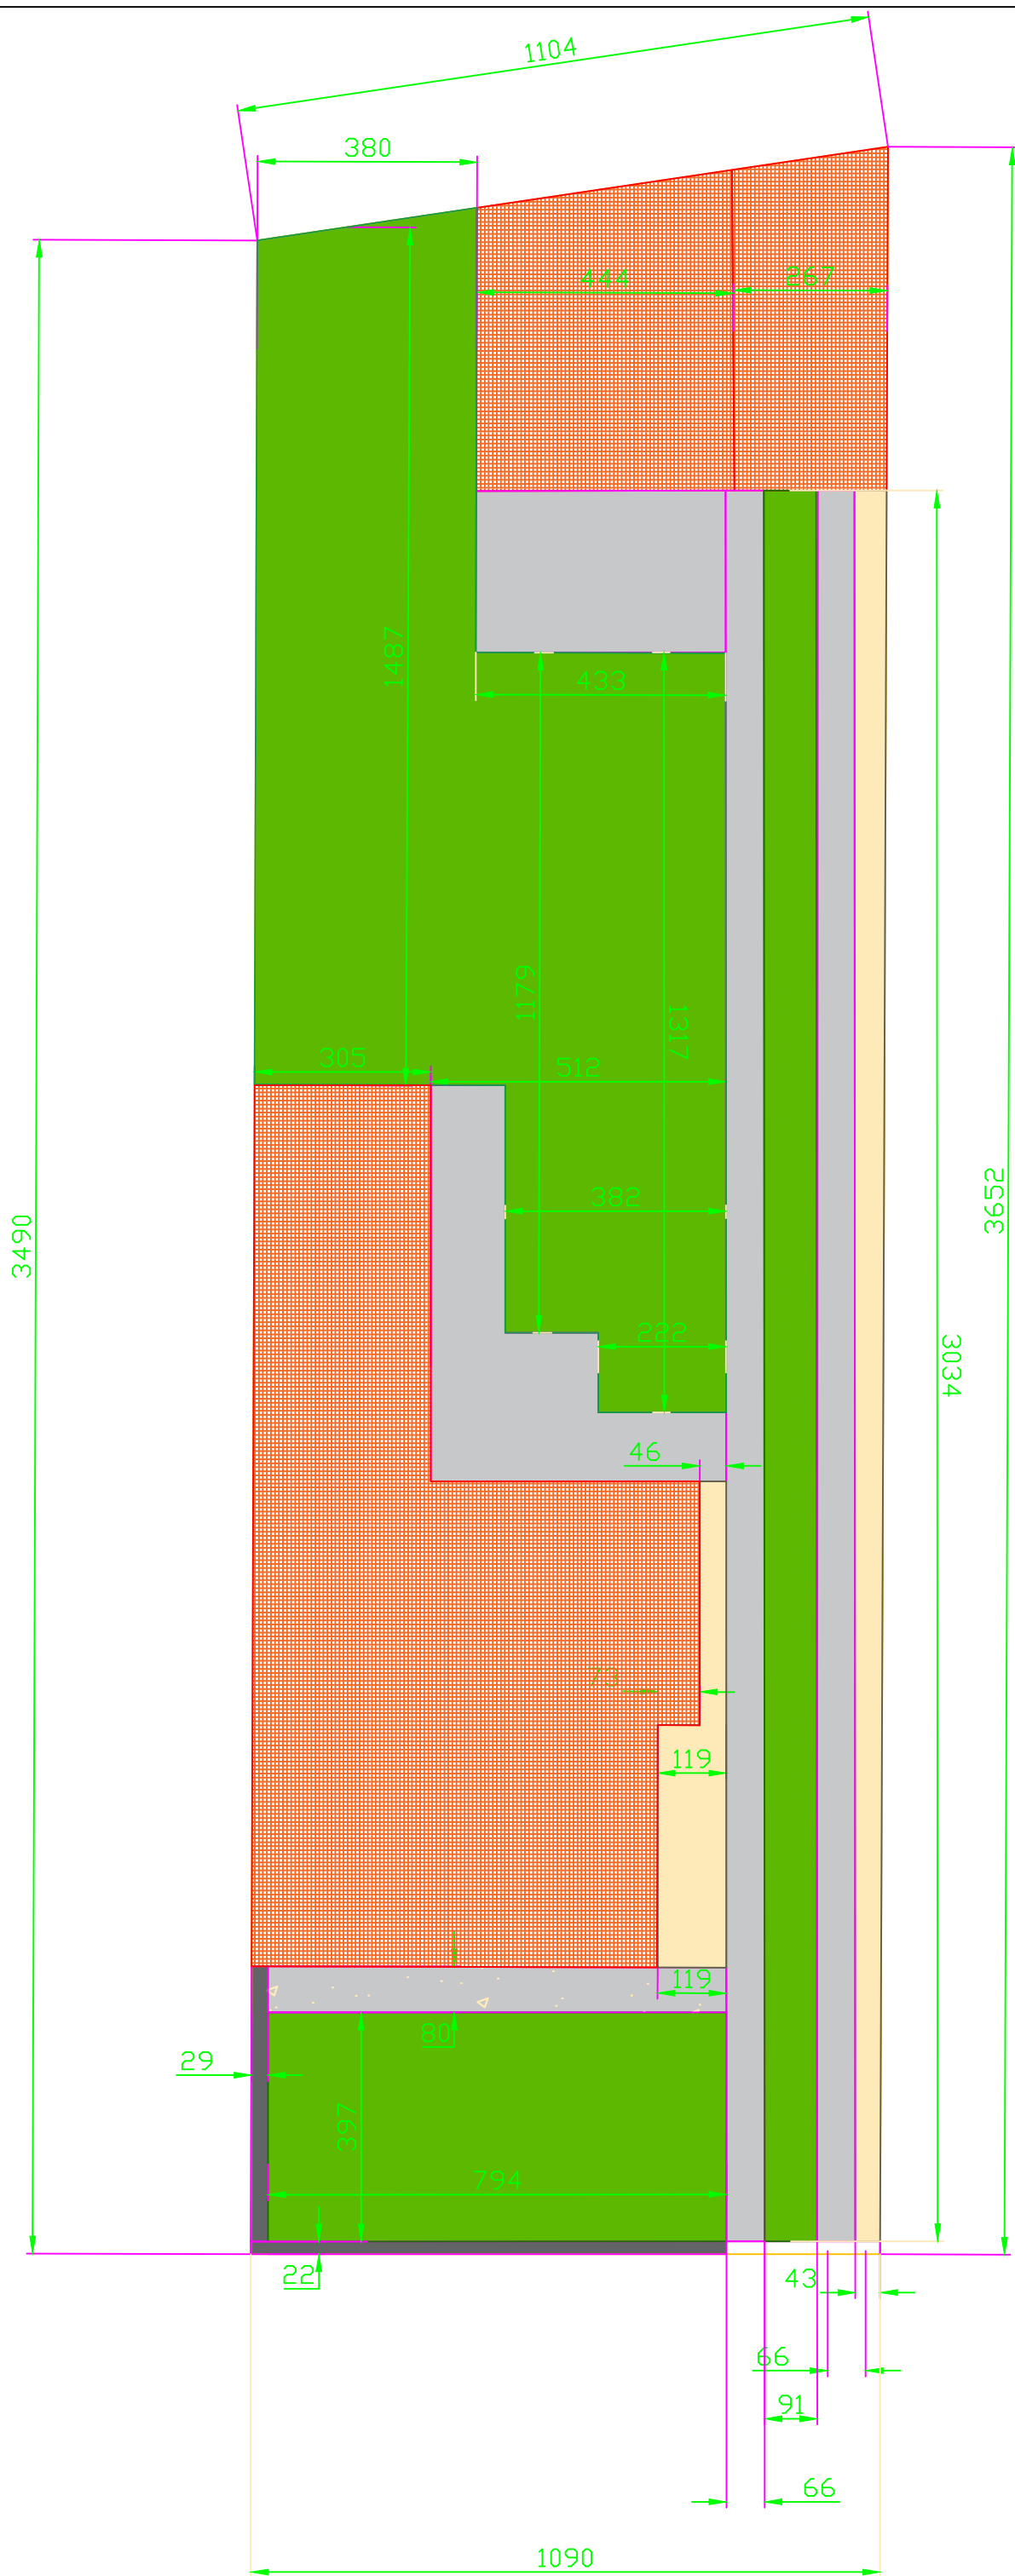

Bestaande toestand = oorspronkelijke toestand

Hierbij was het groene gedeelte bij de oorspronkelijke toestand natuurgras en bij de bestaande toestand is dit nu optimaal waterdoorlatend kunstgras

schaal
1 unit= 1cm

Woning

tot. opp.
121,71 m²

Kunstgras - waterdoorlatend

tot. opp.
167,89m²

Losse steentjes - waterdoorlatend

tot. opp.
21,91m²

Terras - deels waterdoorlatend

tot. opp.
73,54 m²