


ZIE BIJZONDERE
VOORWAARDE(N)

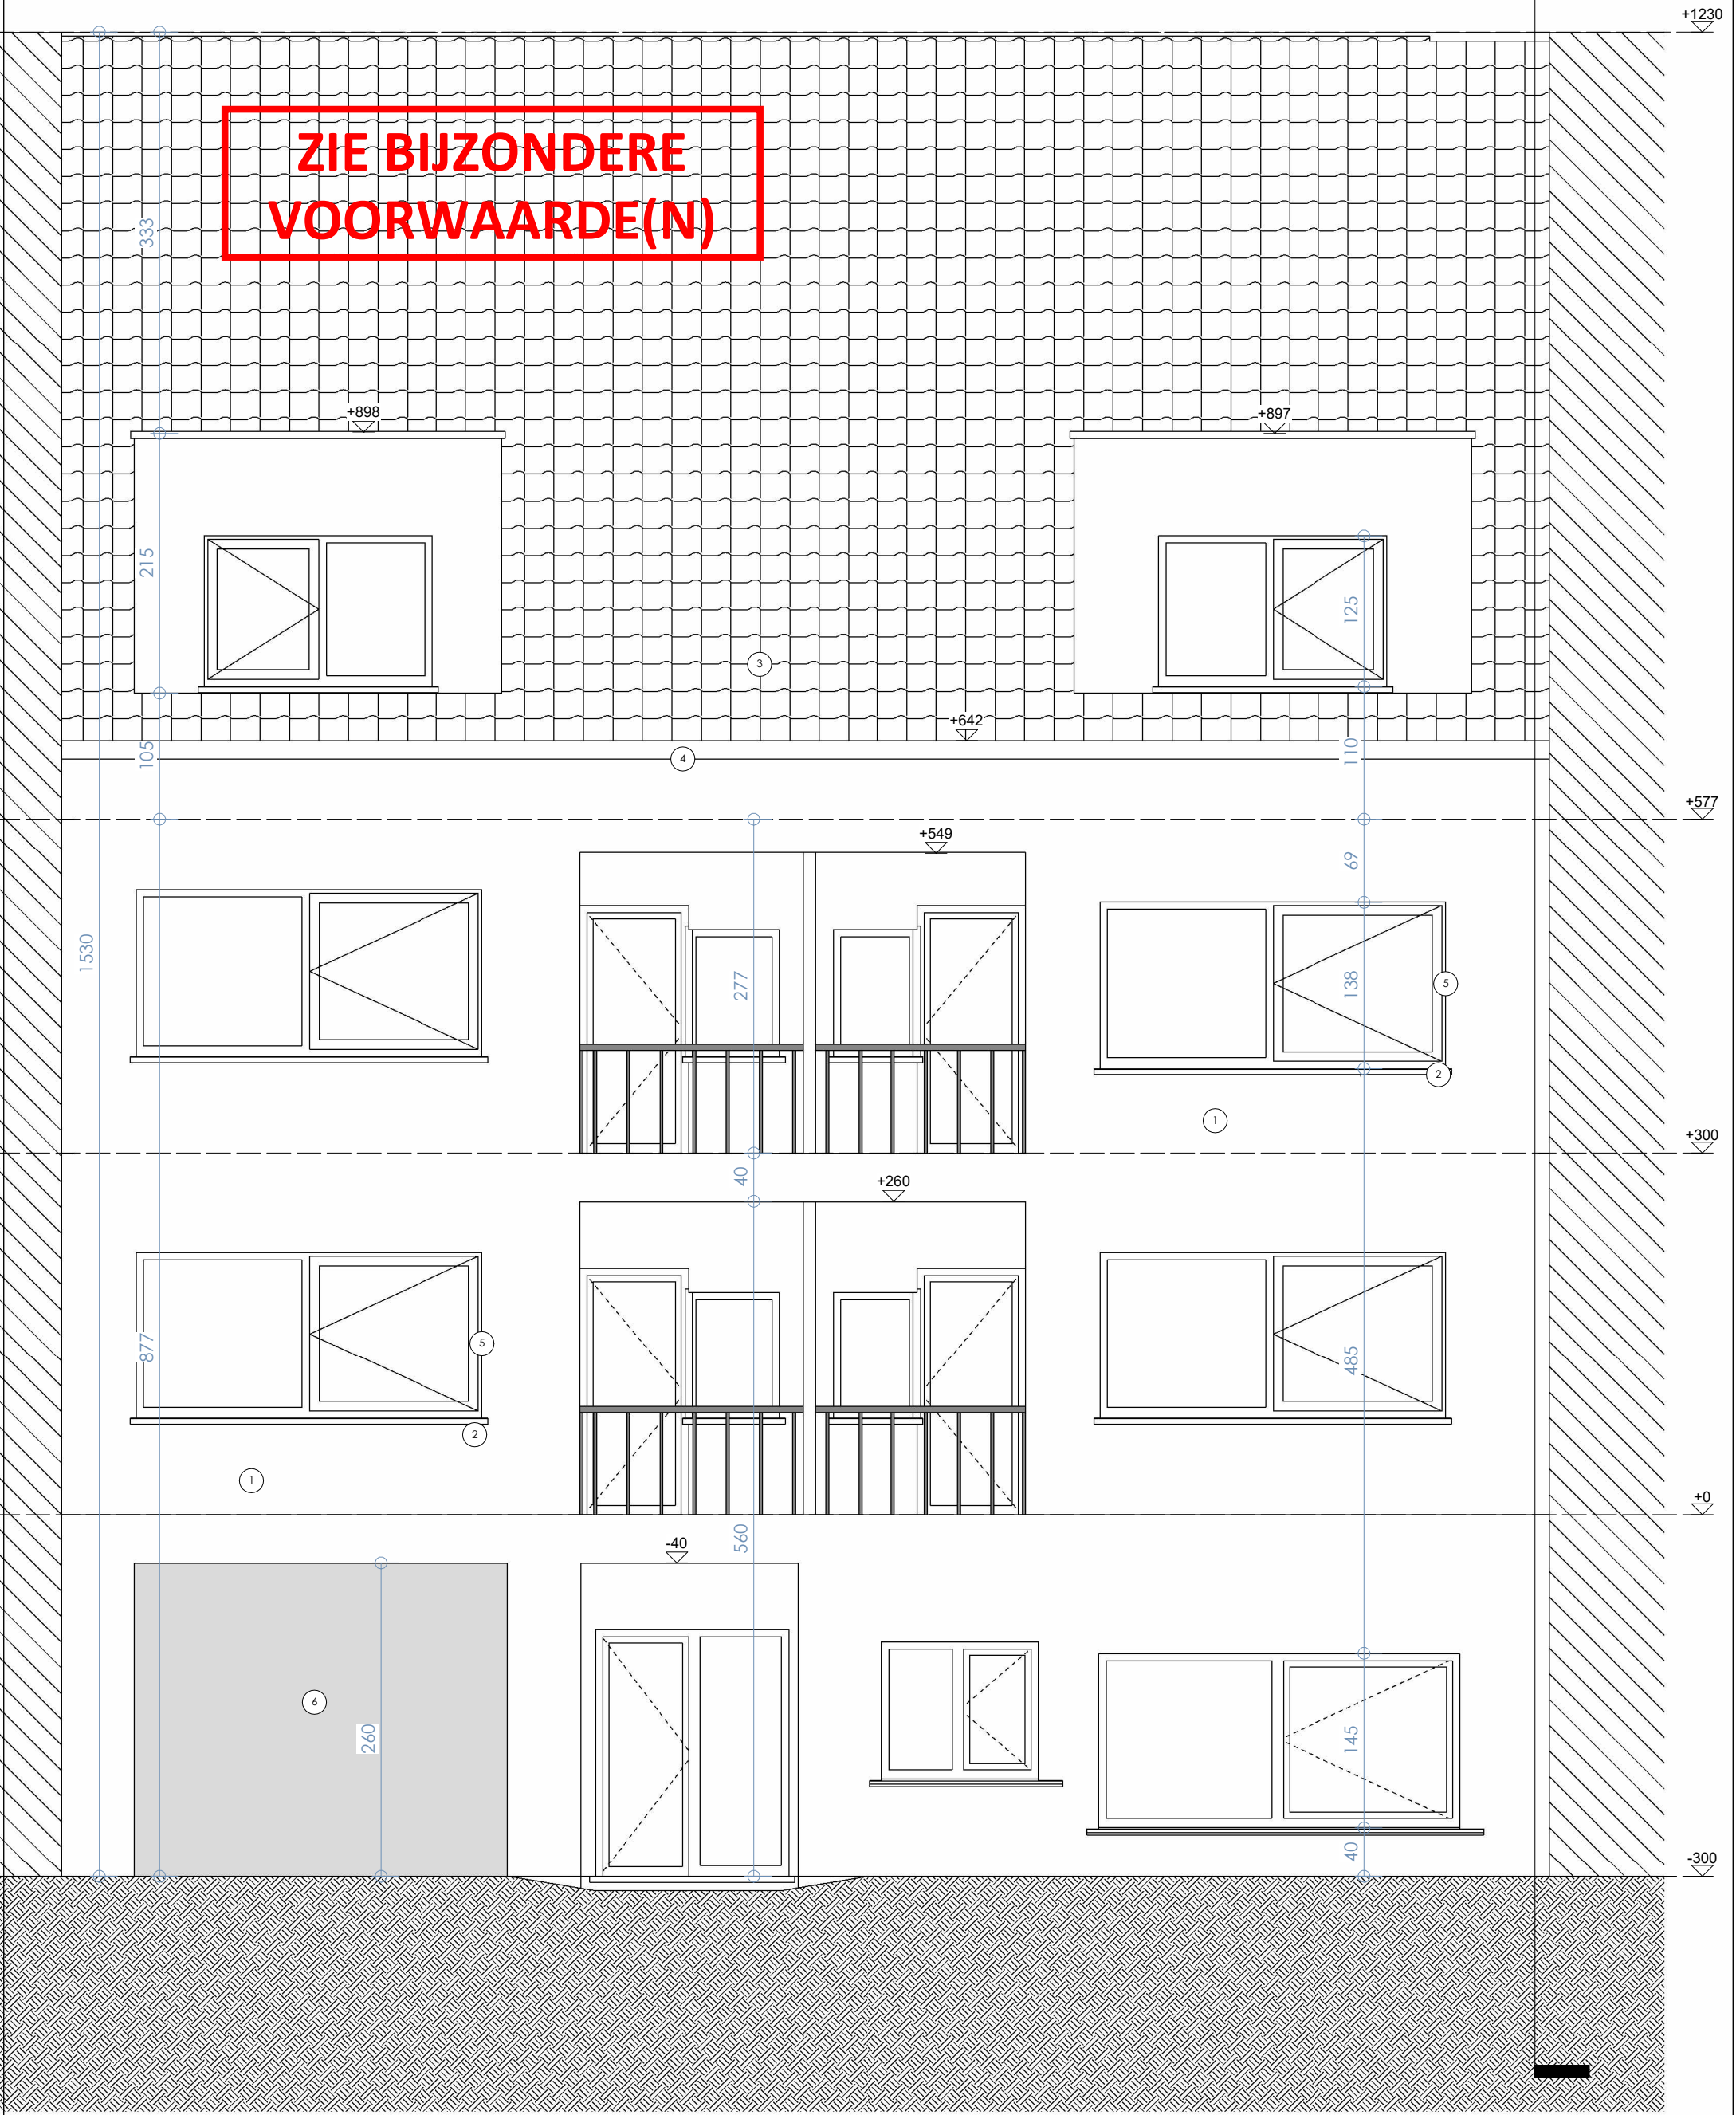

0.5 0 0.5 1 1.5 2 2.5
SCHAAL 1:50 m

ARIMUR
architecten

DAMP
Owner

Metselaarsstraat 6
9000, Gent

Scale : 1 : 50
Date : 07/03/2025 14:57:12

Voorgevel N