


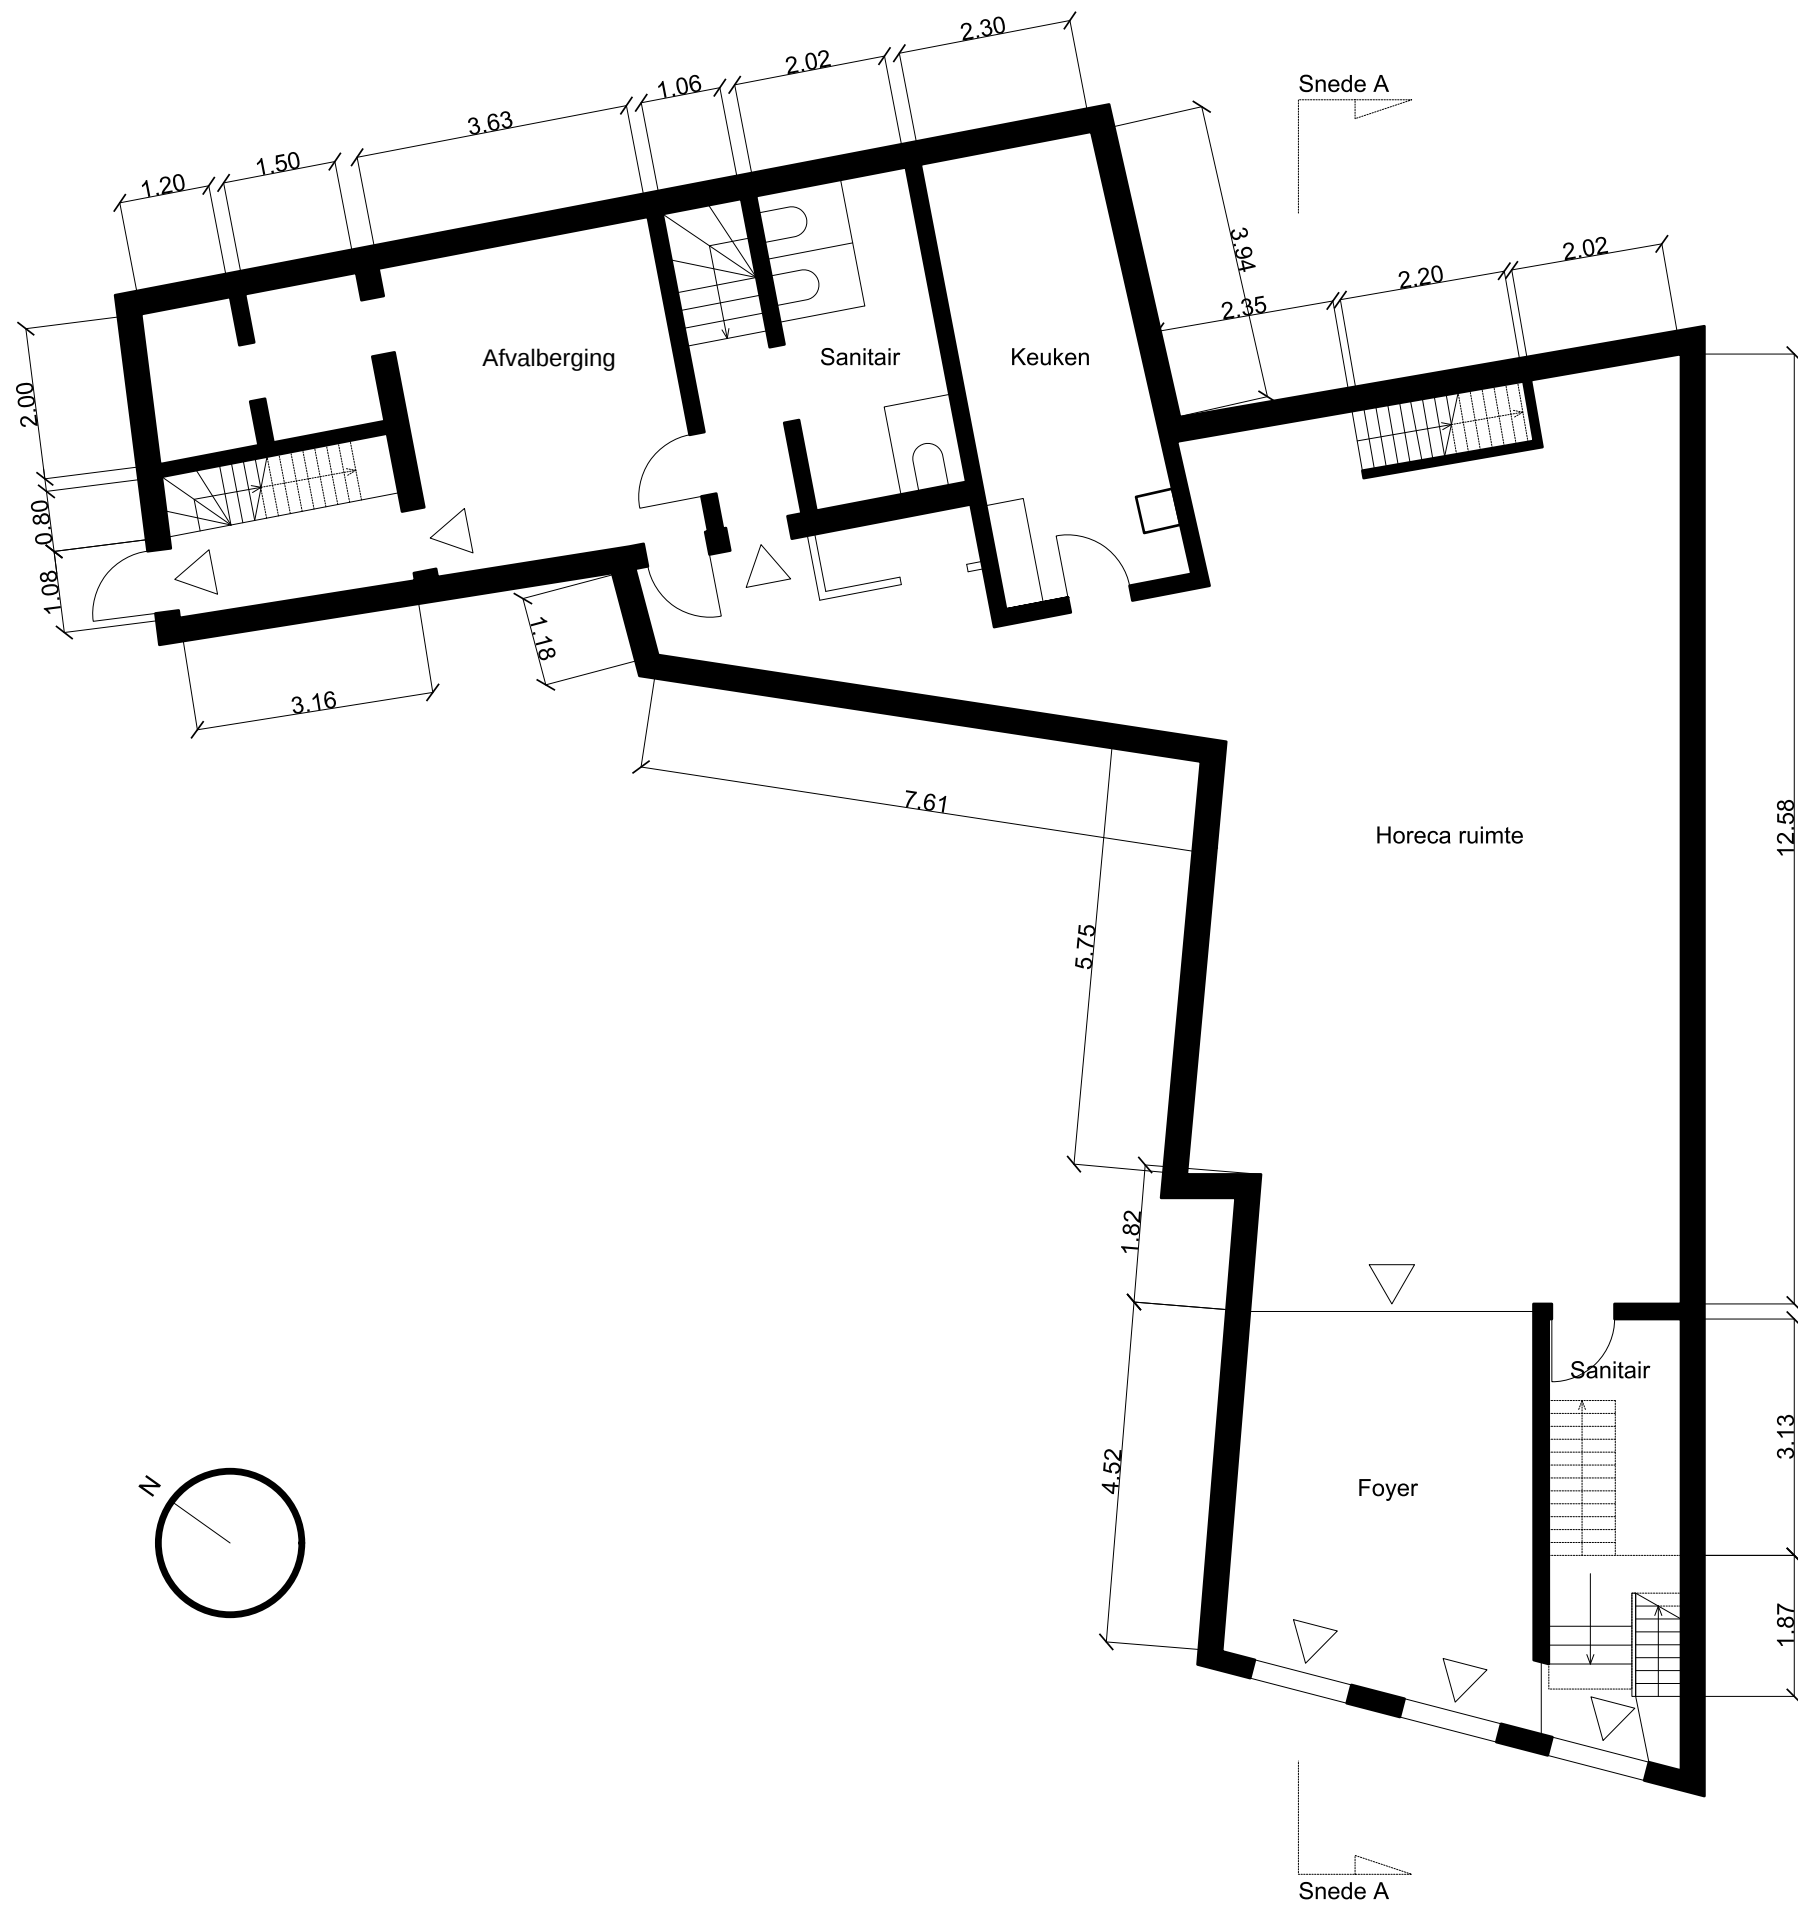

Aanvrager
NV-CIMS

Datum
JANUARI 2025

Ligging
DONKERSTEEG 4
9000 GENT

Plan inhoud
GRONDPLAN BEGANE GROND

Toestand
NIEUW

Formaat
A3

Schaal
1/100