


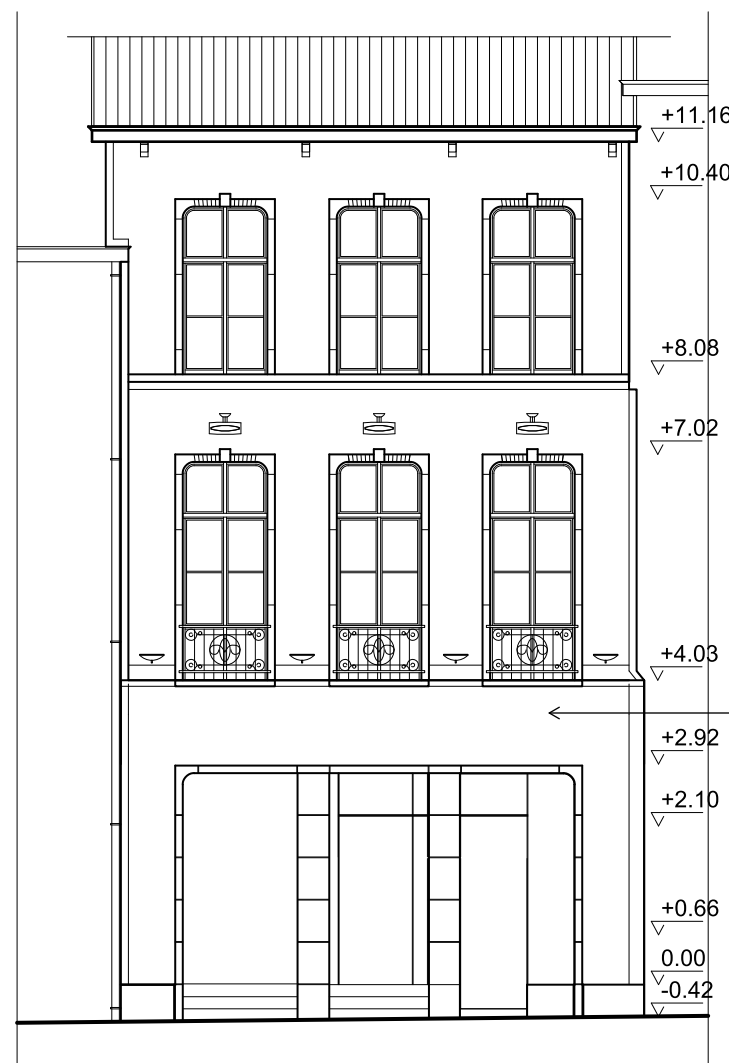

Gevelpubliciteit zal worden voorzien door de uitbater, maar de specificaties hiervan zijn nog niet gekend. De omgevingsvergunning voor deze publiciteit, met toelichting van de kleur, afmetingen en precieze plaats, zal door de uitbater worden aangevraagd in een volgend en afzonderlijk dossier.

Aanvrager
NV-CIMS

Datum
MAART 2025

Ligging
DONKERSTEEG 4
9000 GENT

Plan inhoud
AANZICHT GEVEL

Toestand
NIEUW

Formaat
A3

Schaal
1/100