


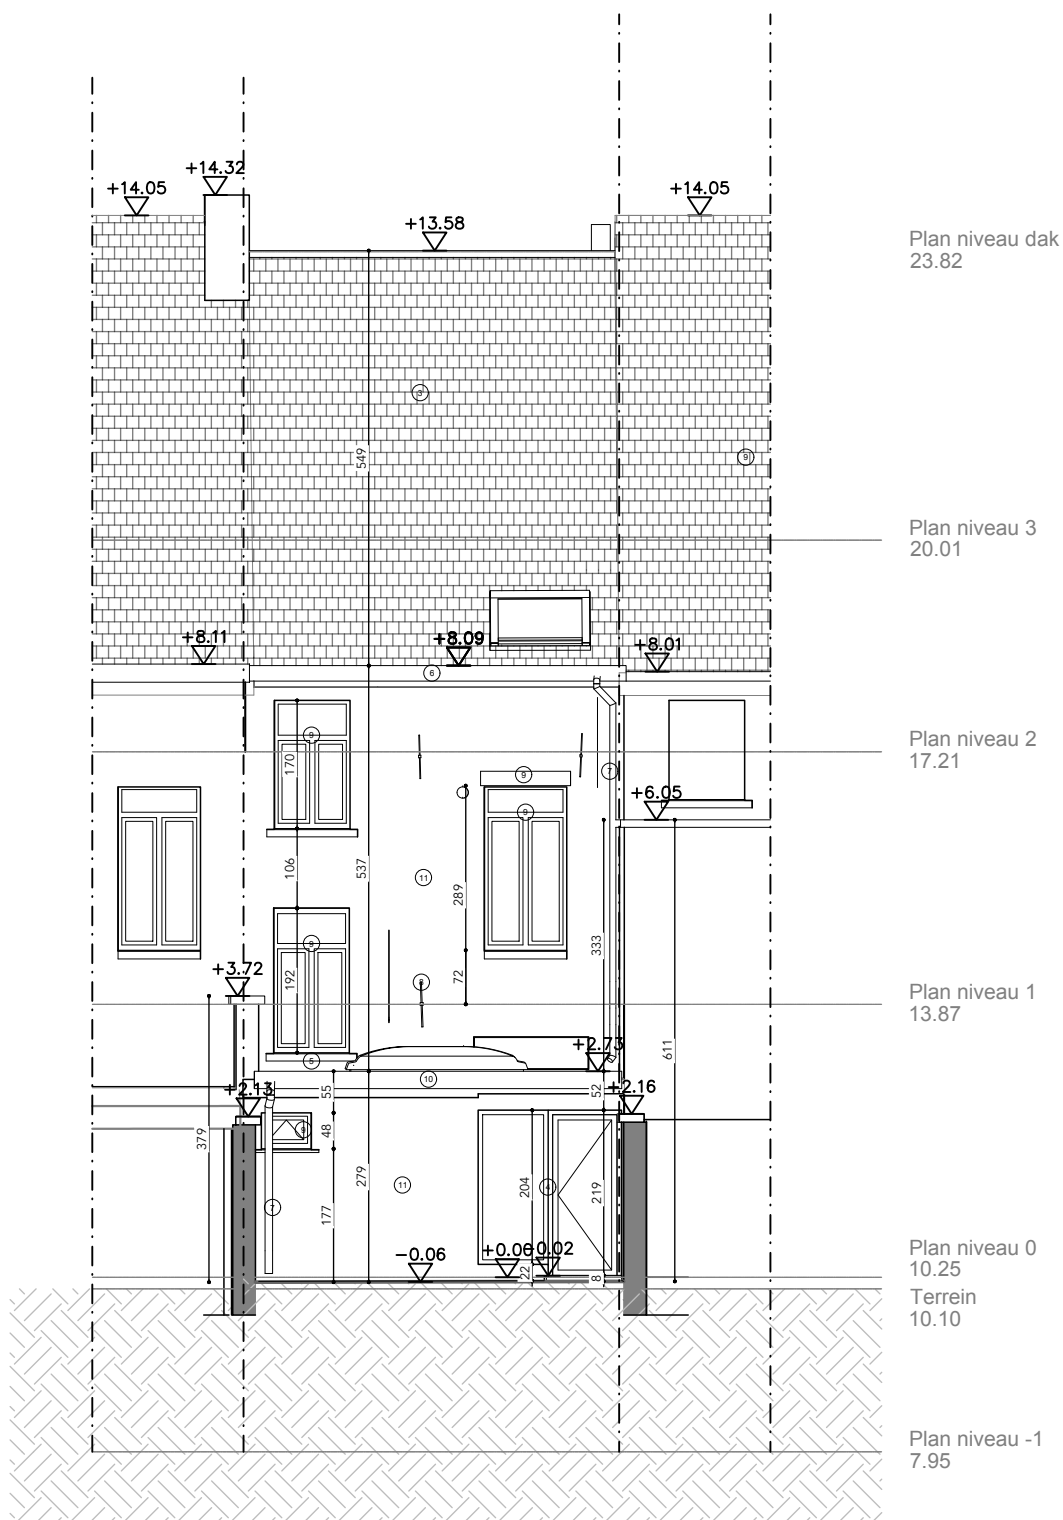

ACHTERGEVEL BT
0m 1m 2m 3m 4m 5m
GEBRUIKTE EENHEDEN: CM

- ③ keramische dakpannen - oranjebruin
- ④ houten schrijnwerk - bruin
- ⑤ arduin - grijs
- ⑥ houten bakgoot - zwart
- ⑦ zinken regenwaterafvoer - lichtgrijs
- ⑧ Stalen trekijzer - zwart
- ⑨ PVC schrijnwerk - wit
- ⑩ houten bakgoot - wit
- ⑪ baksteen wit geveerd