


ZIE BIJZONDERE
VOORWAARDE(N)

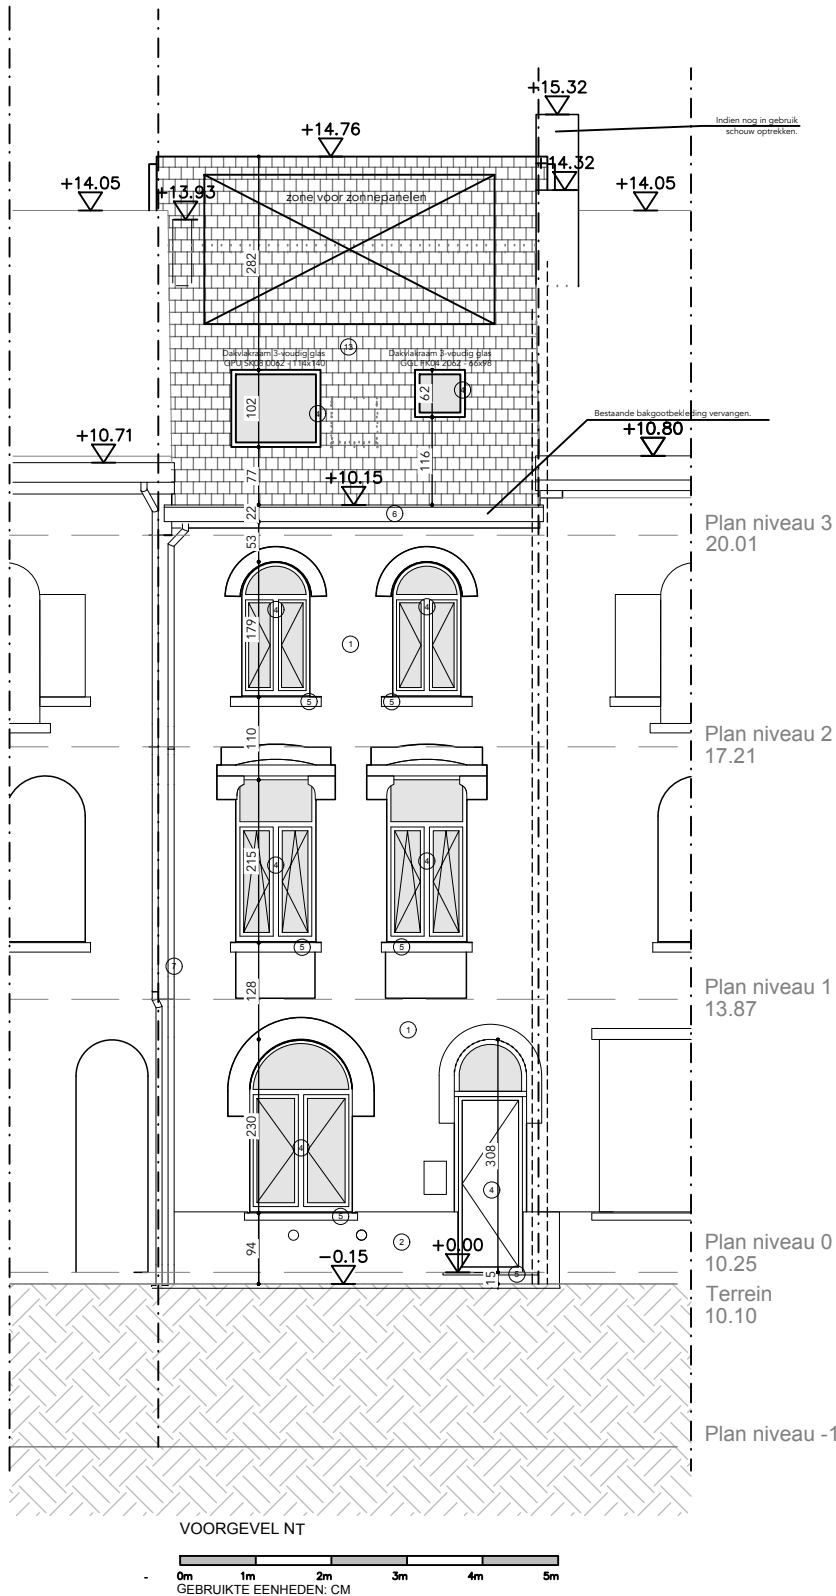

- ① baksteen - geel met rode accenten
- ② stenen plint - lichtgrijs geverfd
- ③ houten schrijnwerk - bruin
- ④ arduin - grijs
- ⑤ houten bakgoot - zwart
- ⑥ zinken regenwaterafvoer - lichtgrijs
- ⑦ keramische dakpannen - donkerblauw