


ZIE BIJZONDERE
VOORWAARDE(N)

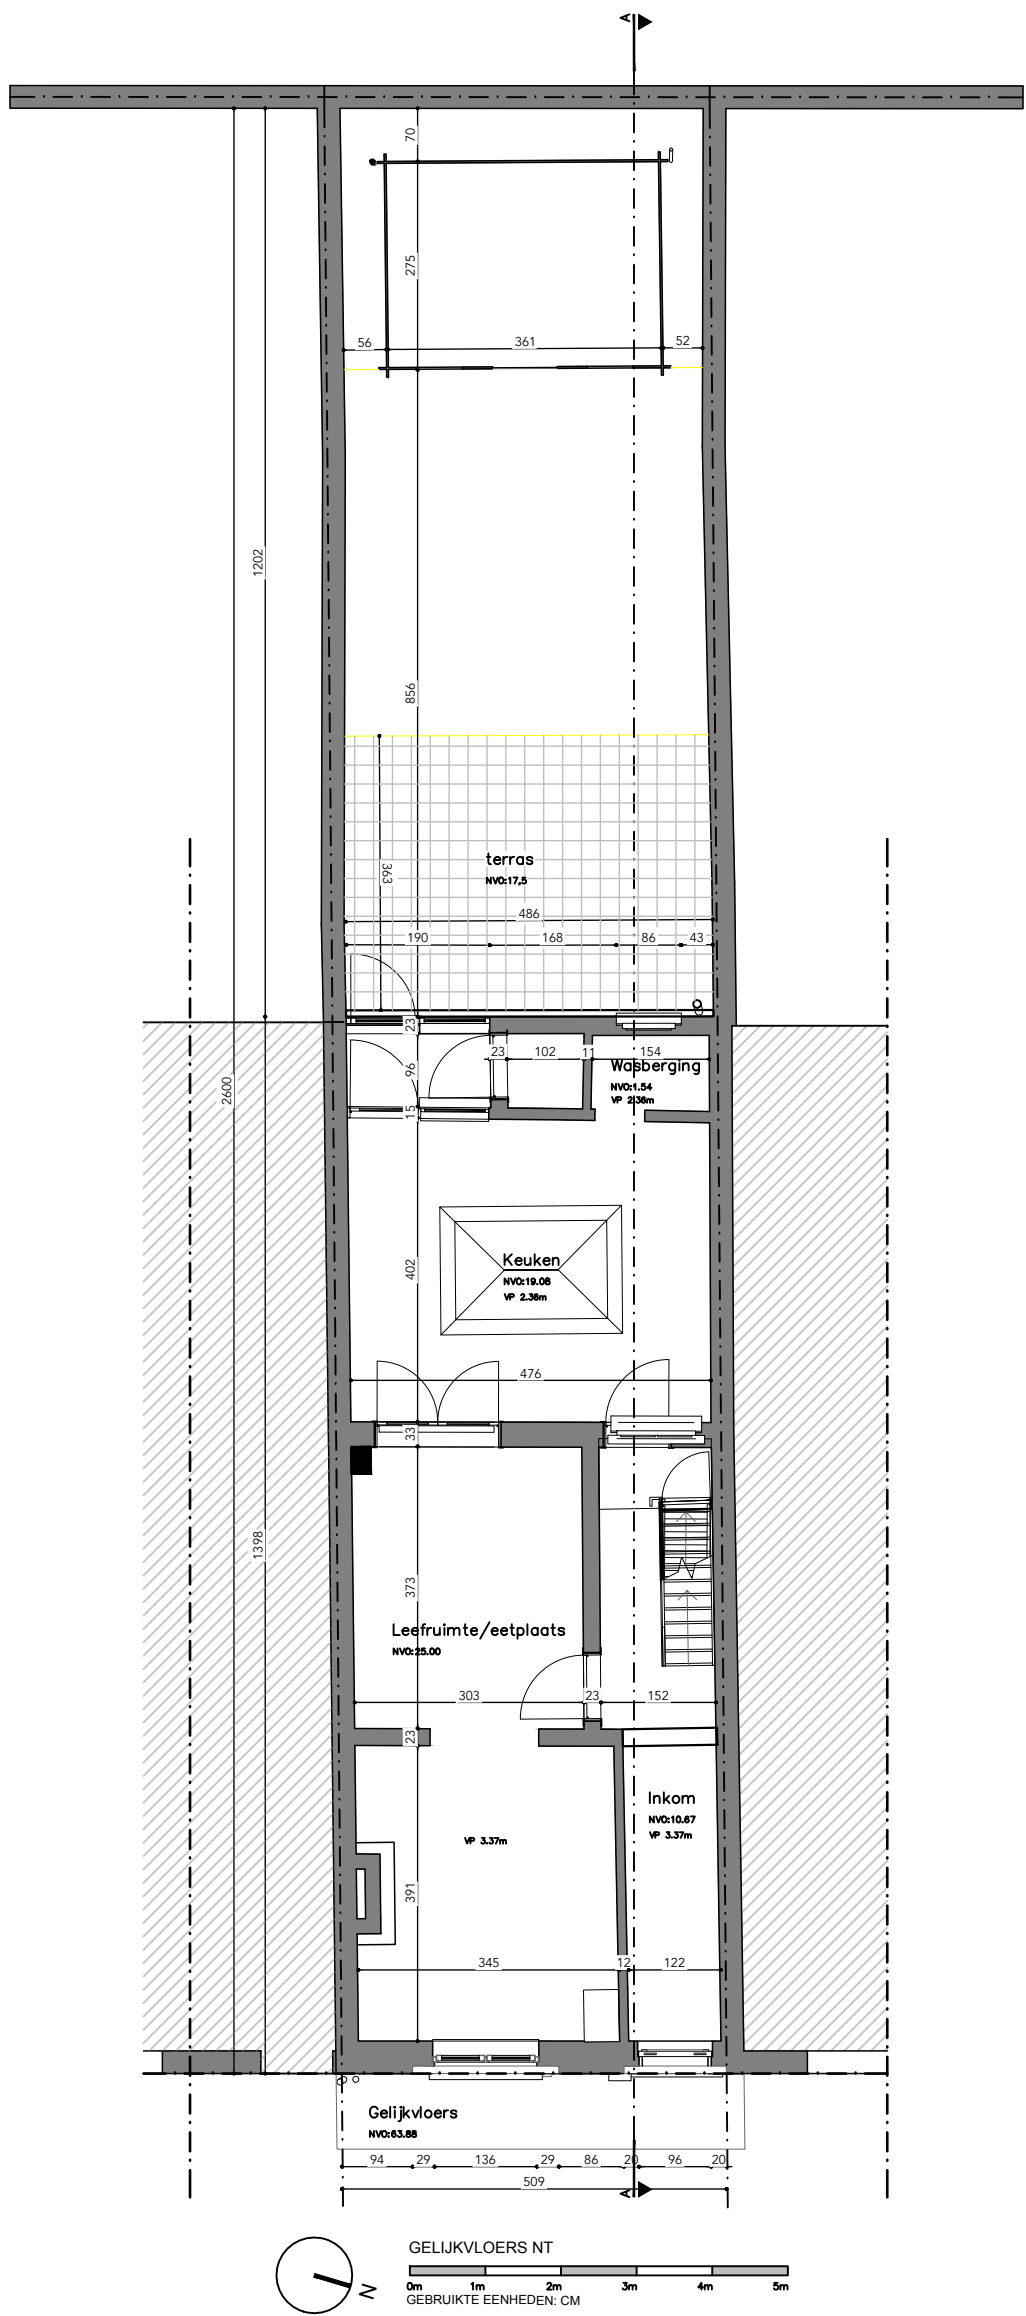

GELIJKVLOERS NT = BT