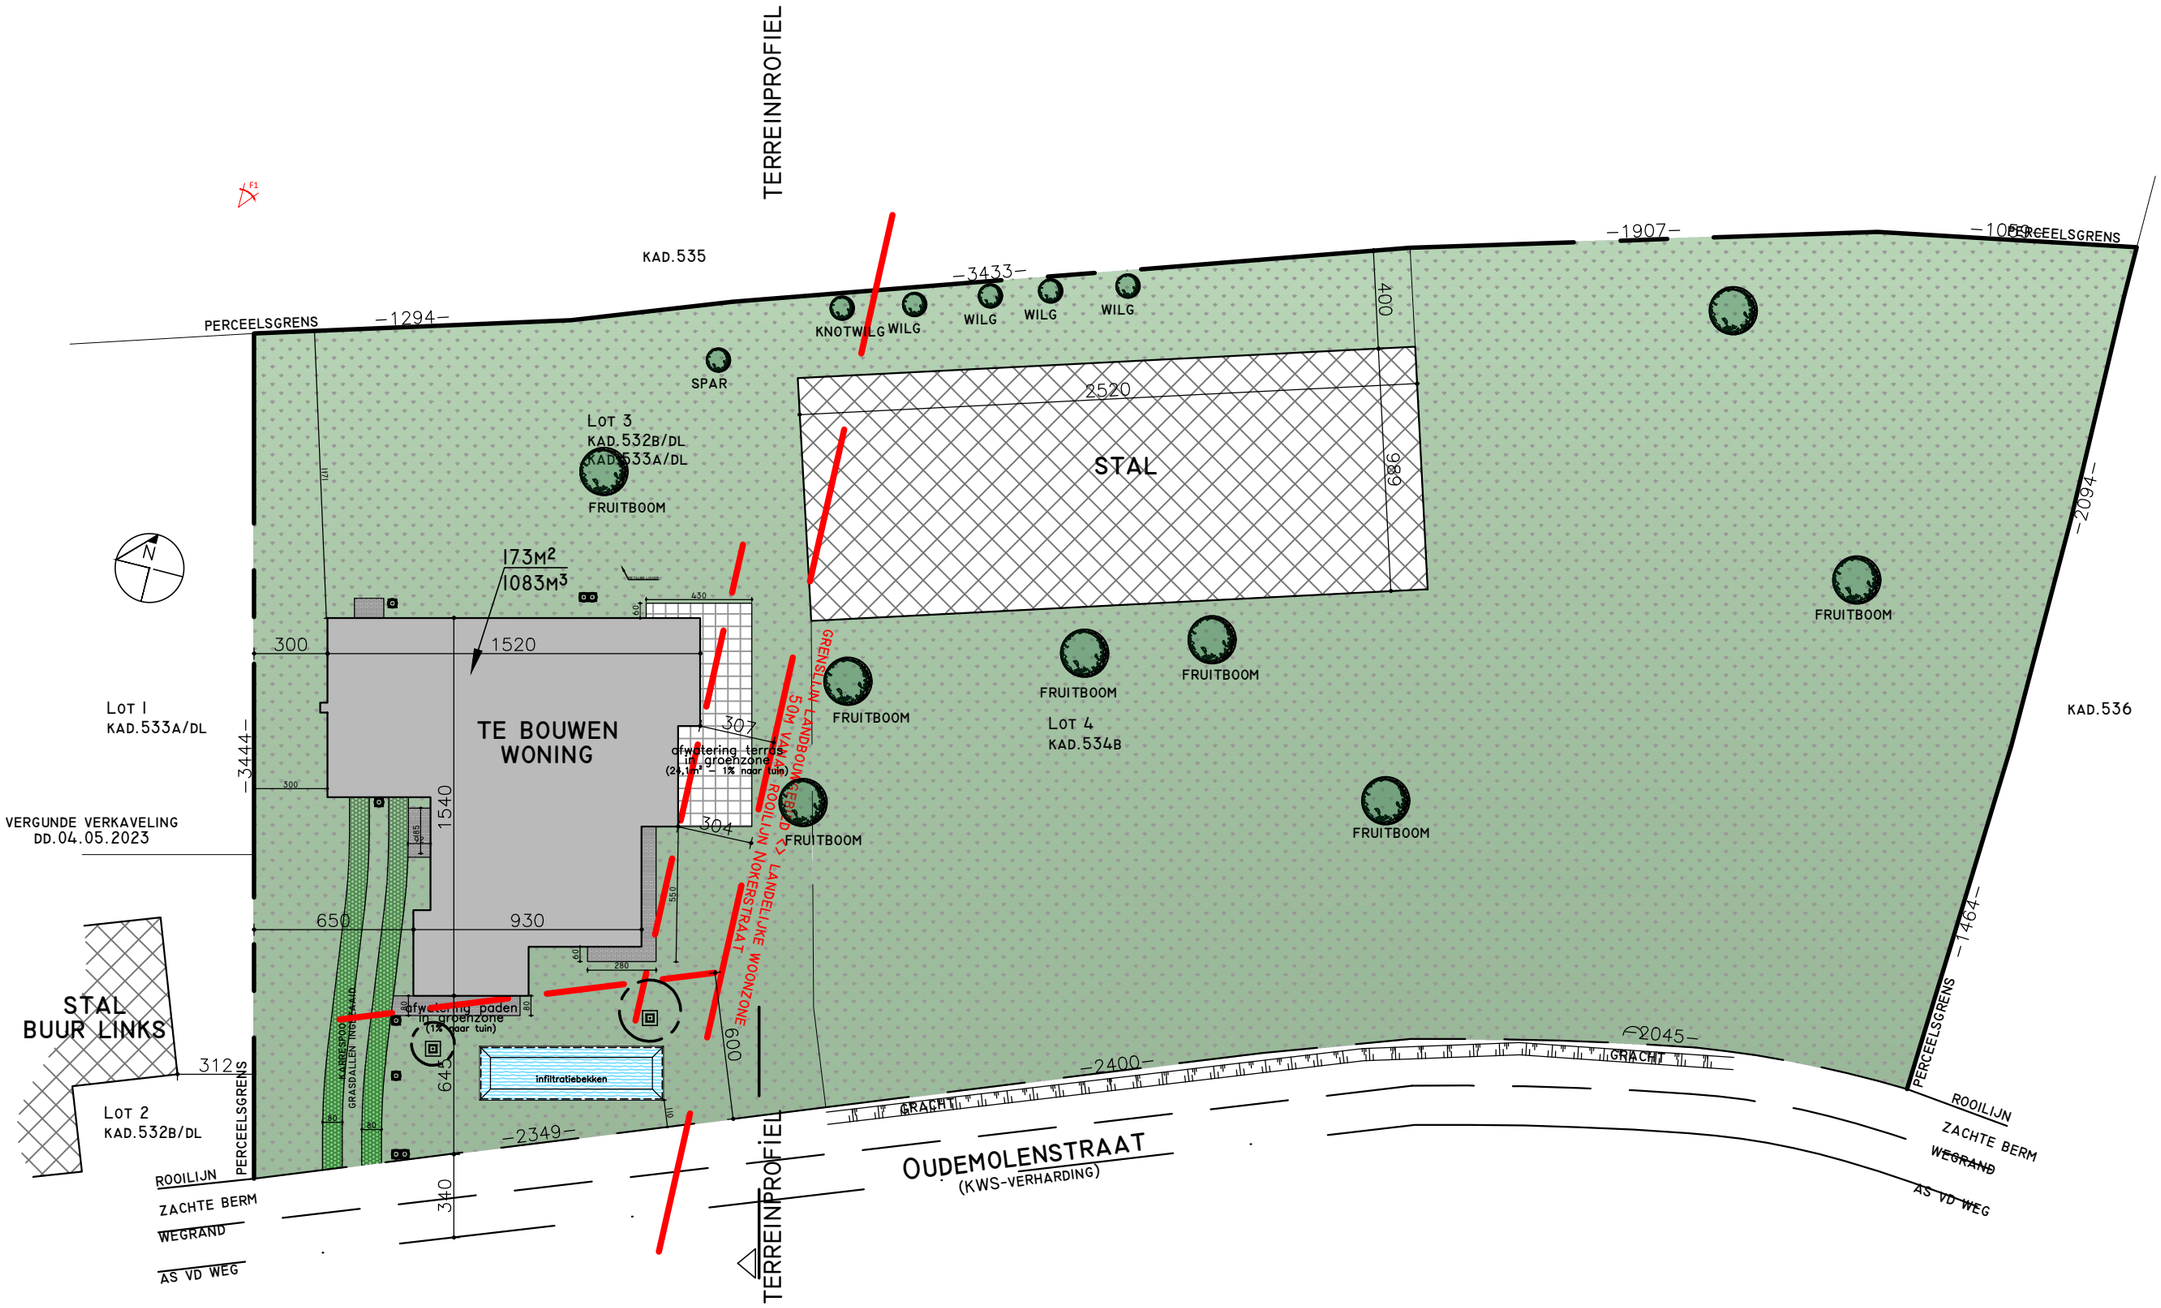

BV VERVAET RENAAT ARCHITECT
09/355.95.78
BEERVELDE DORP 31A LOCHRISTI 9080

0 10 20
METER

SCHAAL : 1/250