


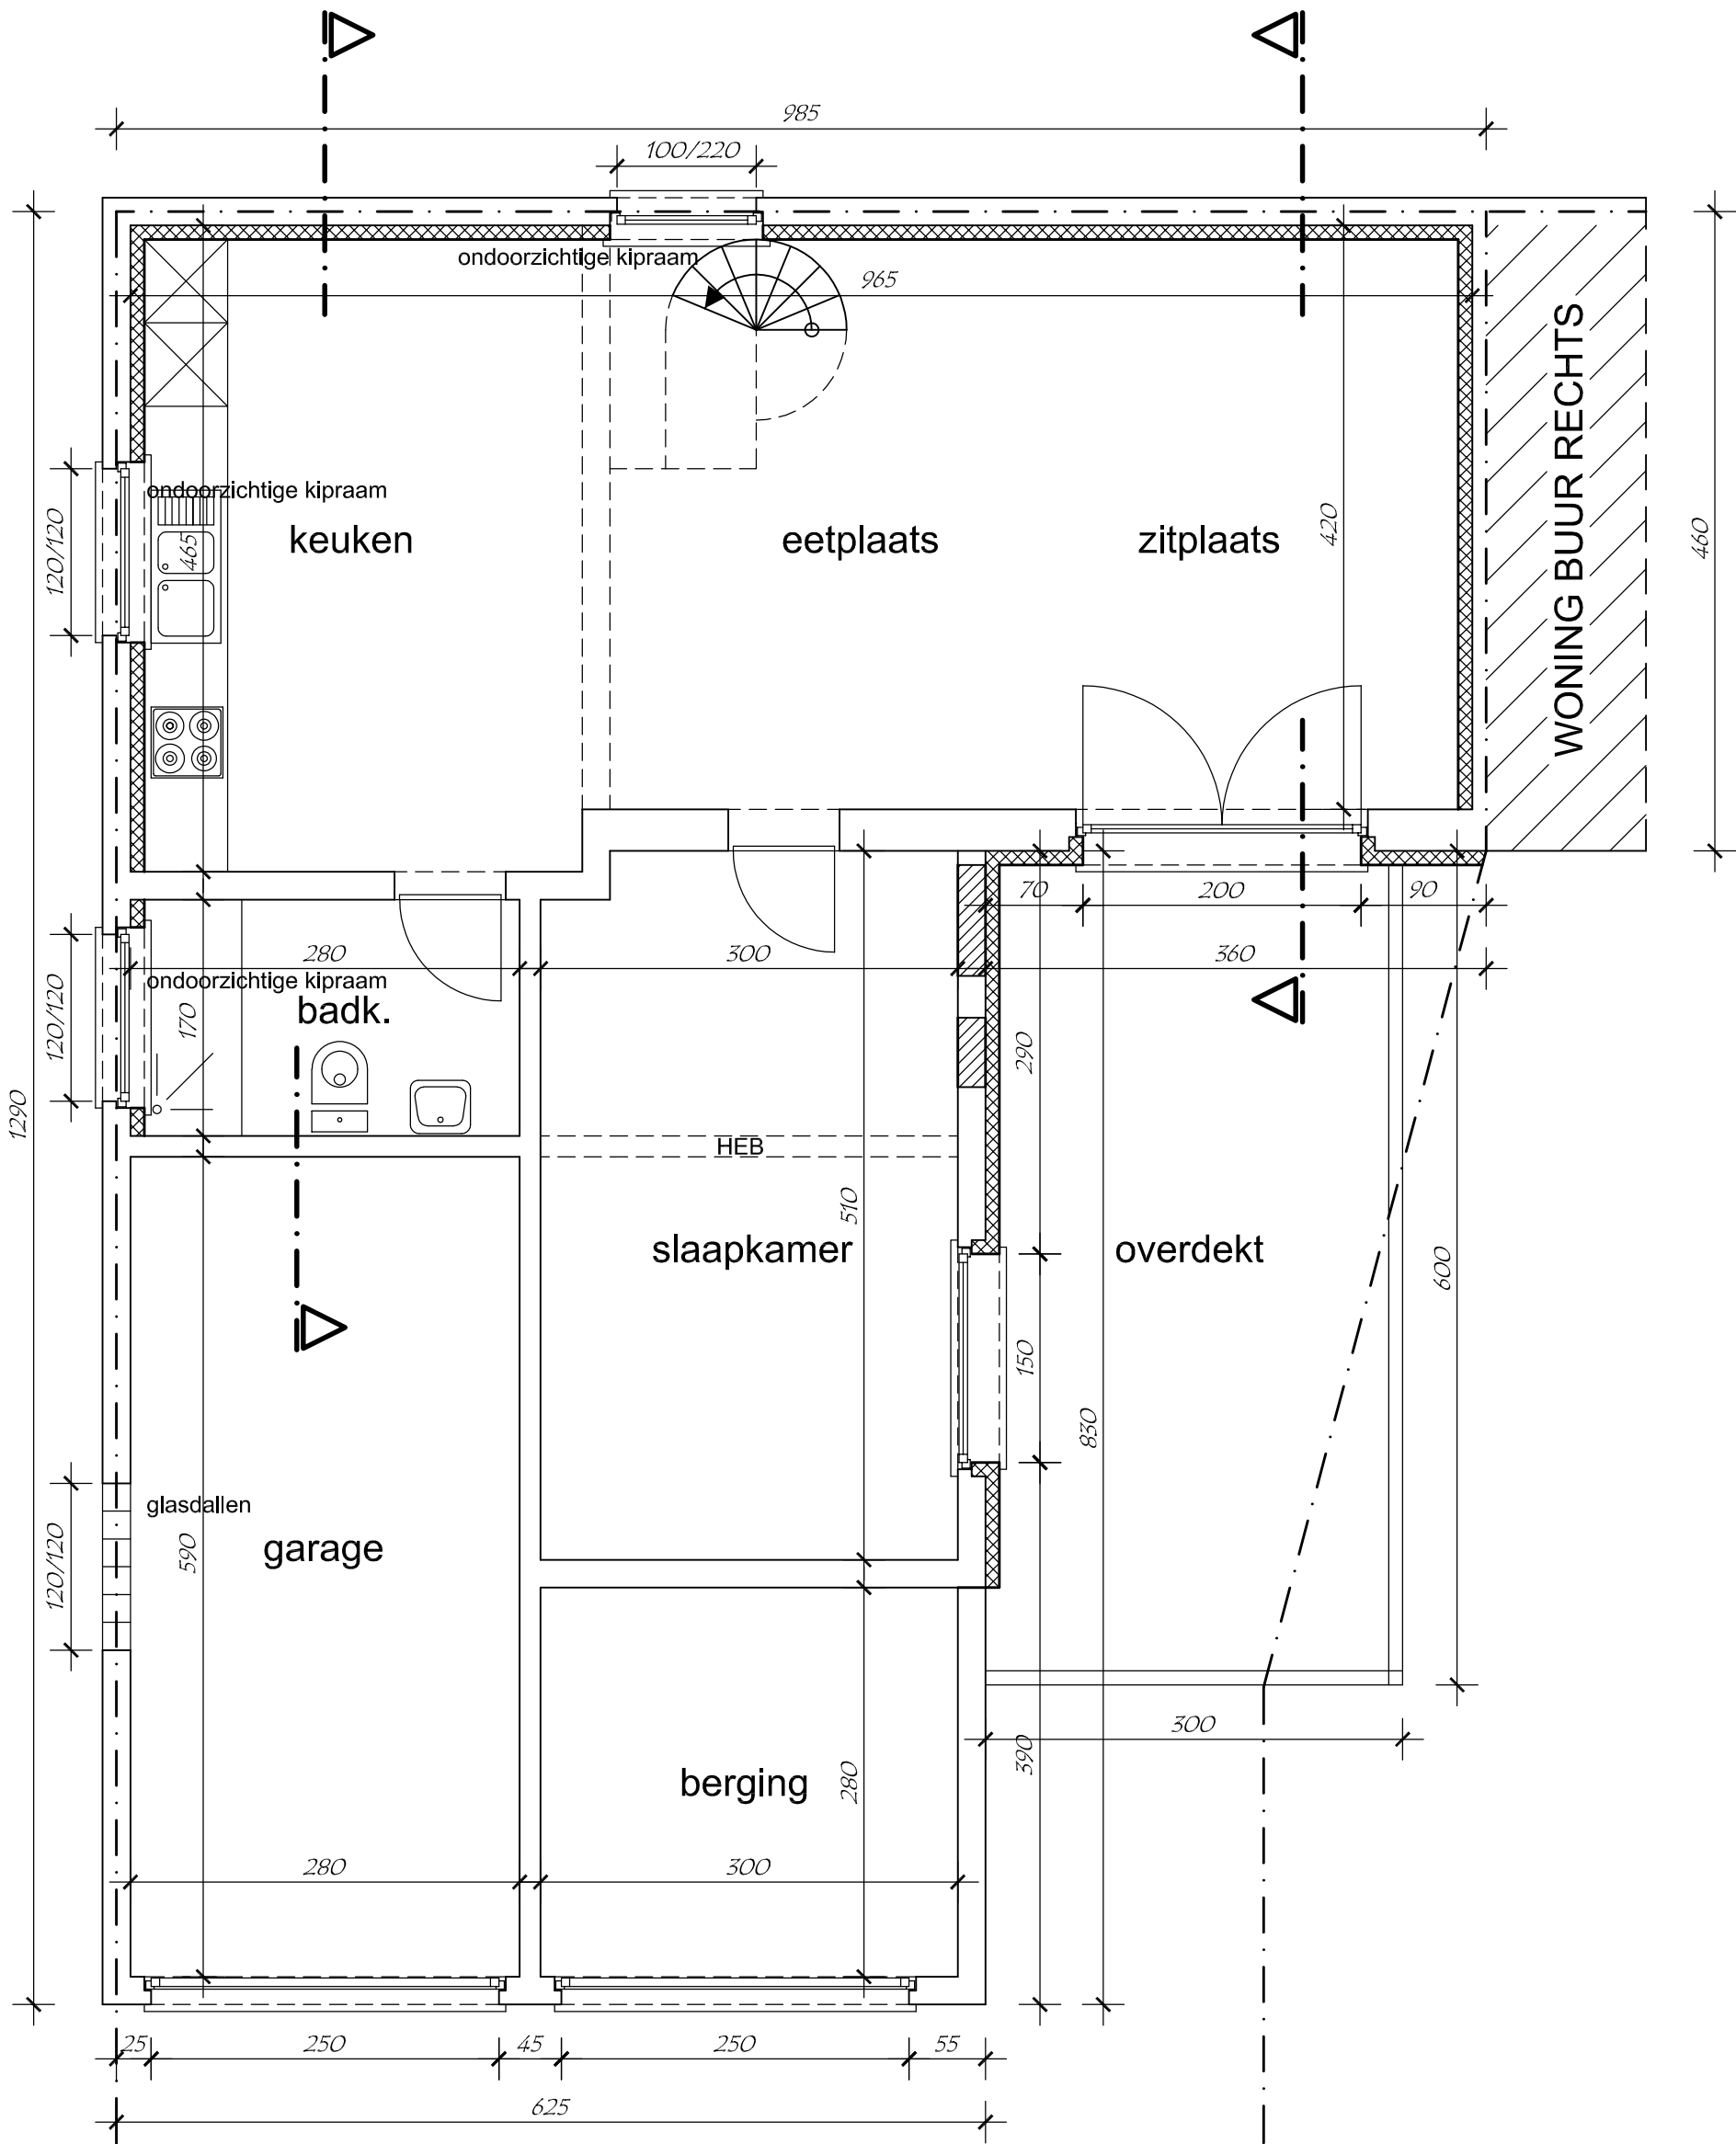

GELIJKVLOERS 1/50

TOTALE BOUWVOLUME WONING 422m³

