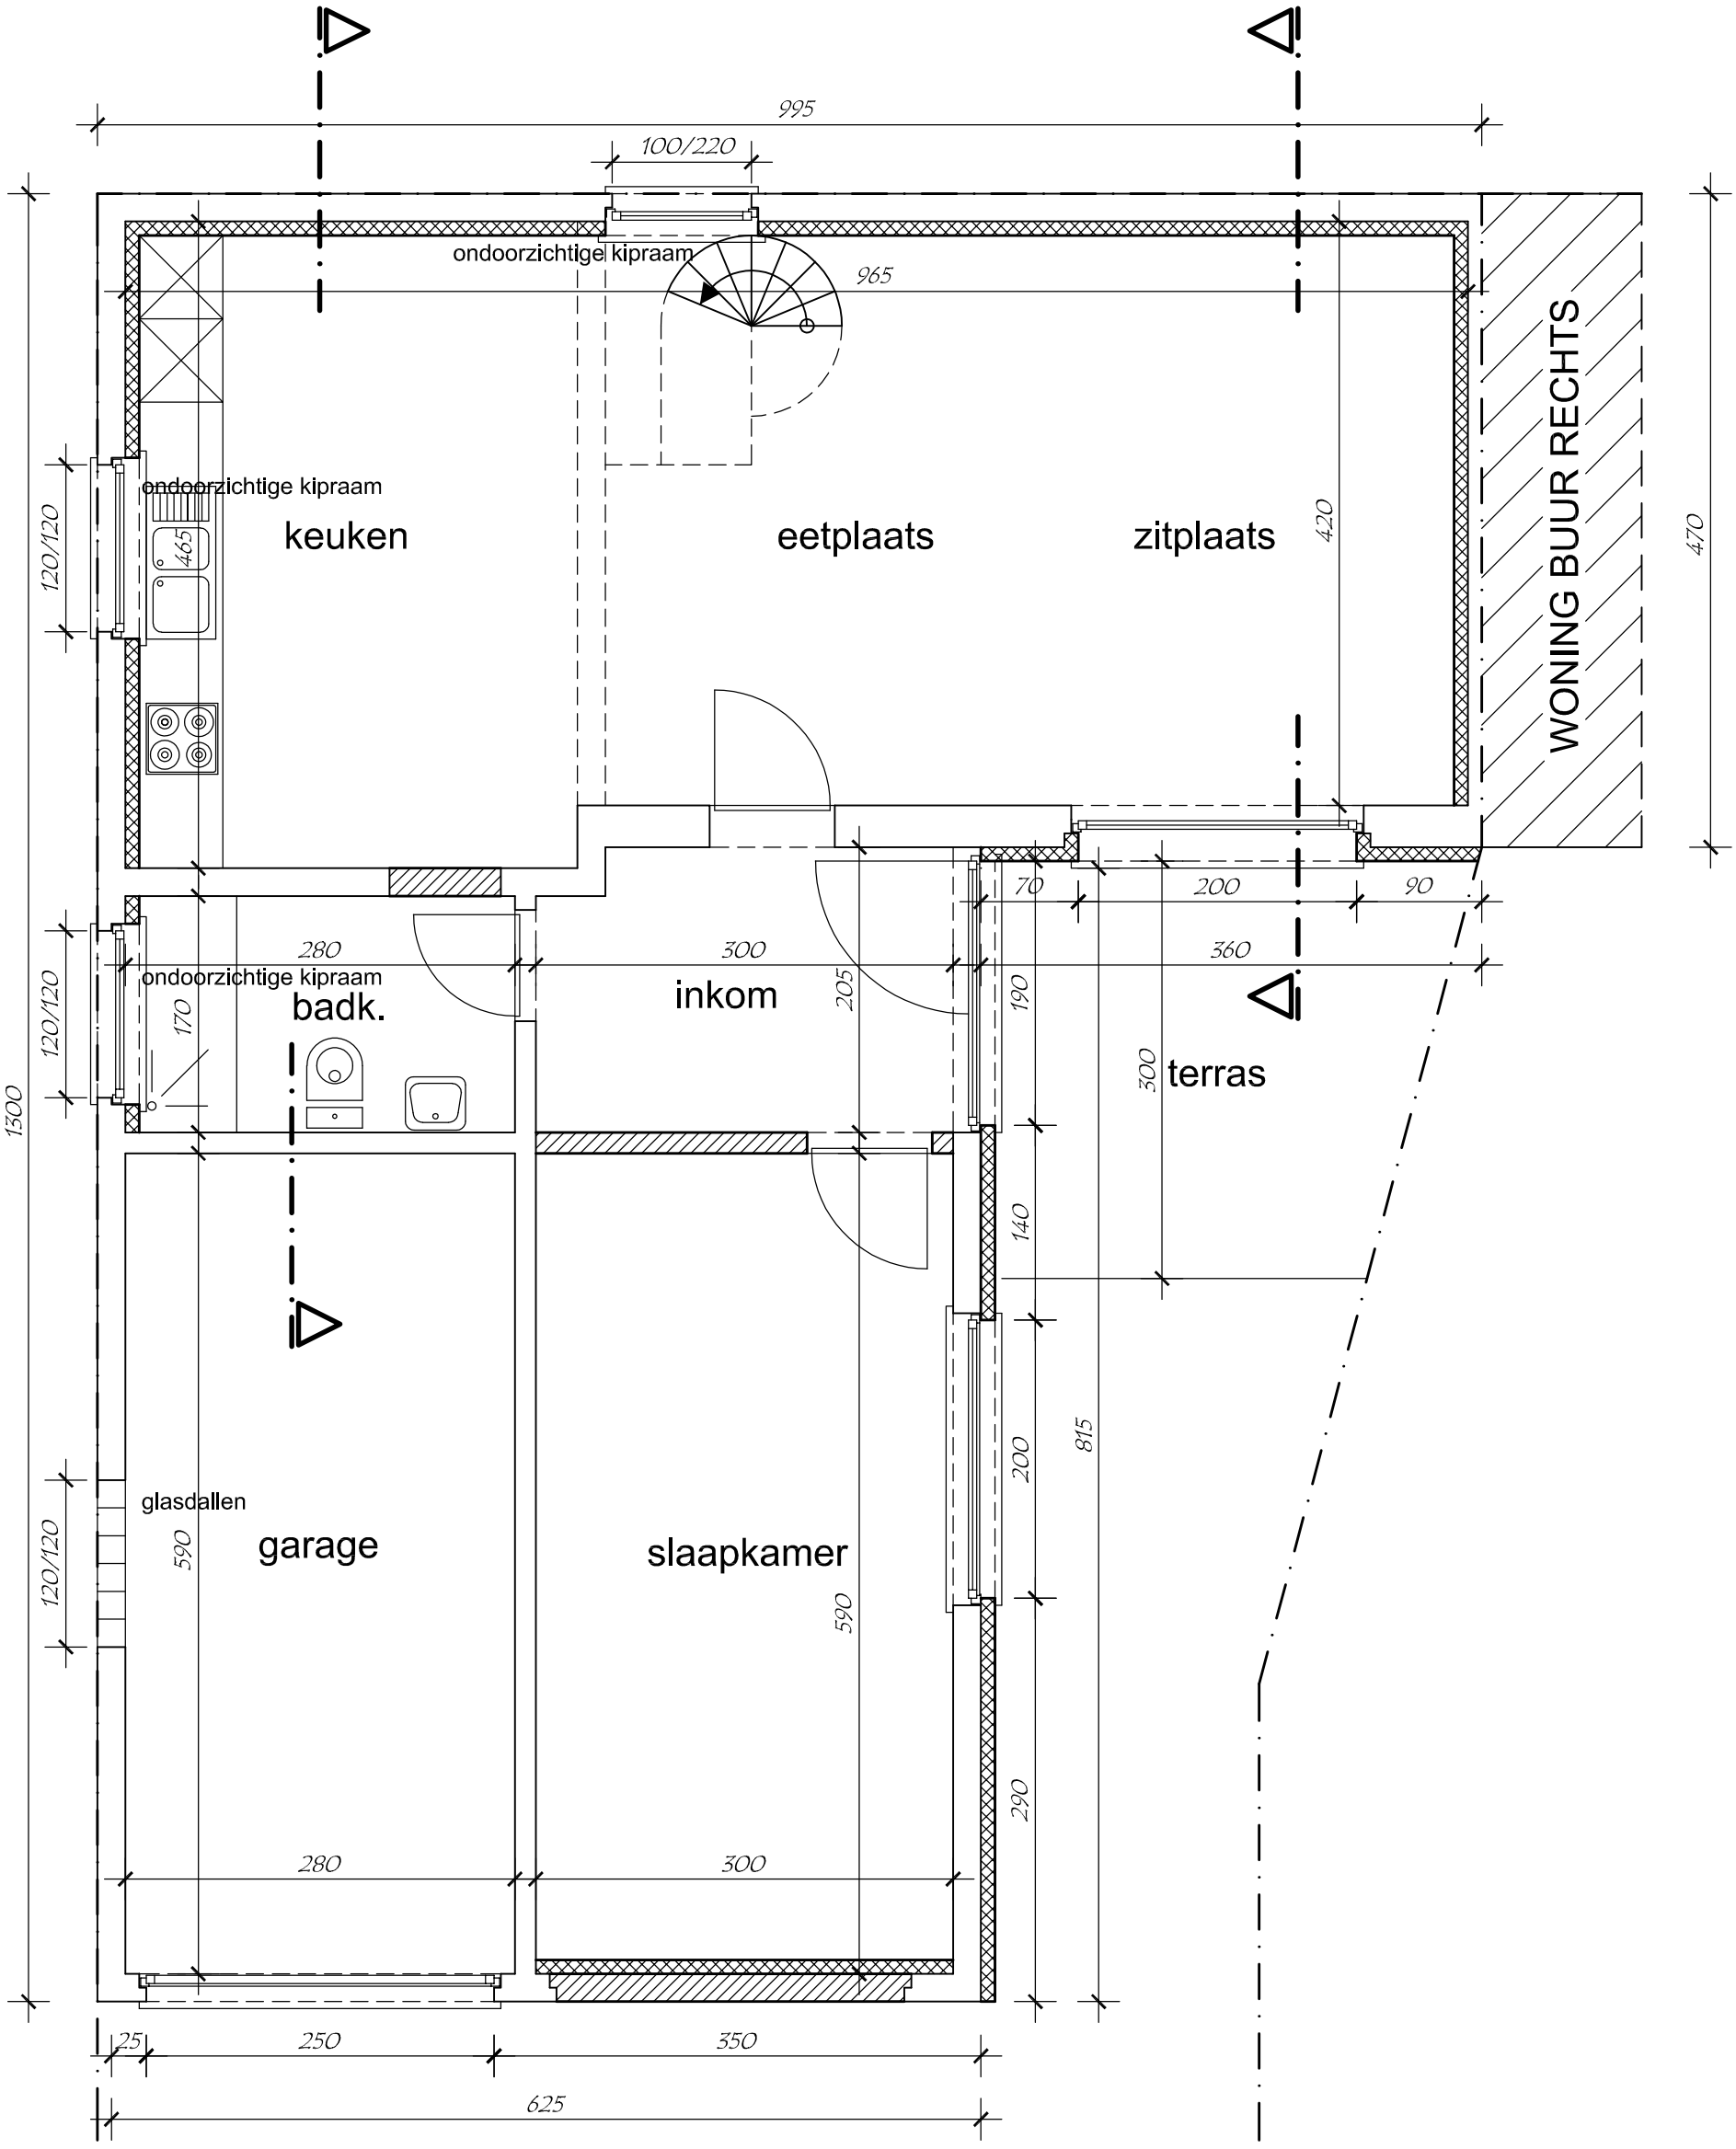

GELIJKVLOERS 1/50

TOTALE BOUWVOLUME WONING 422m³

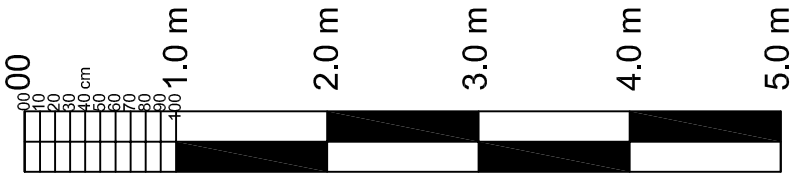

NIEUW

ZIE BIJZONDERE VOORWAARDE(N)