



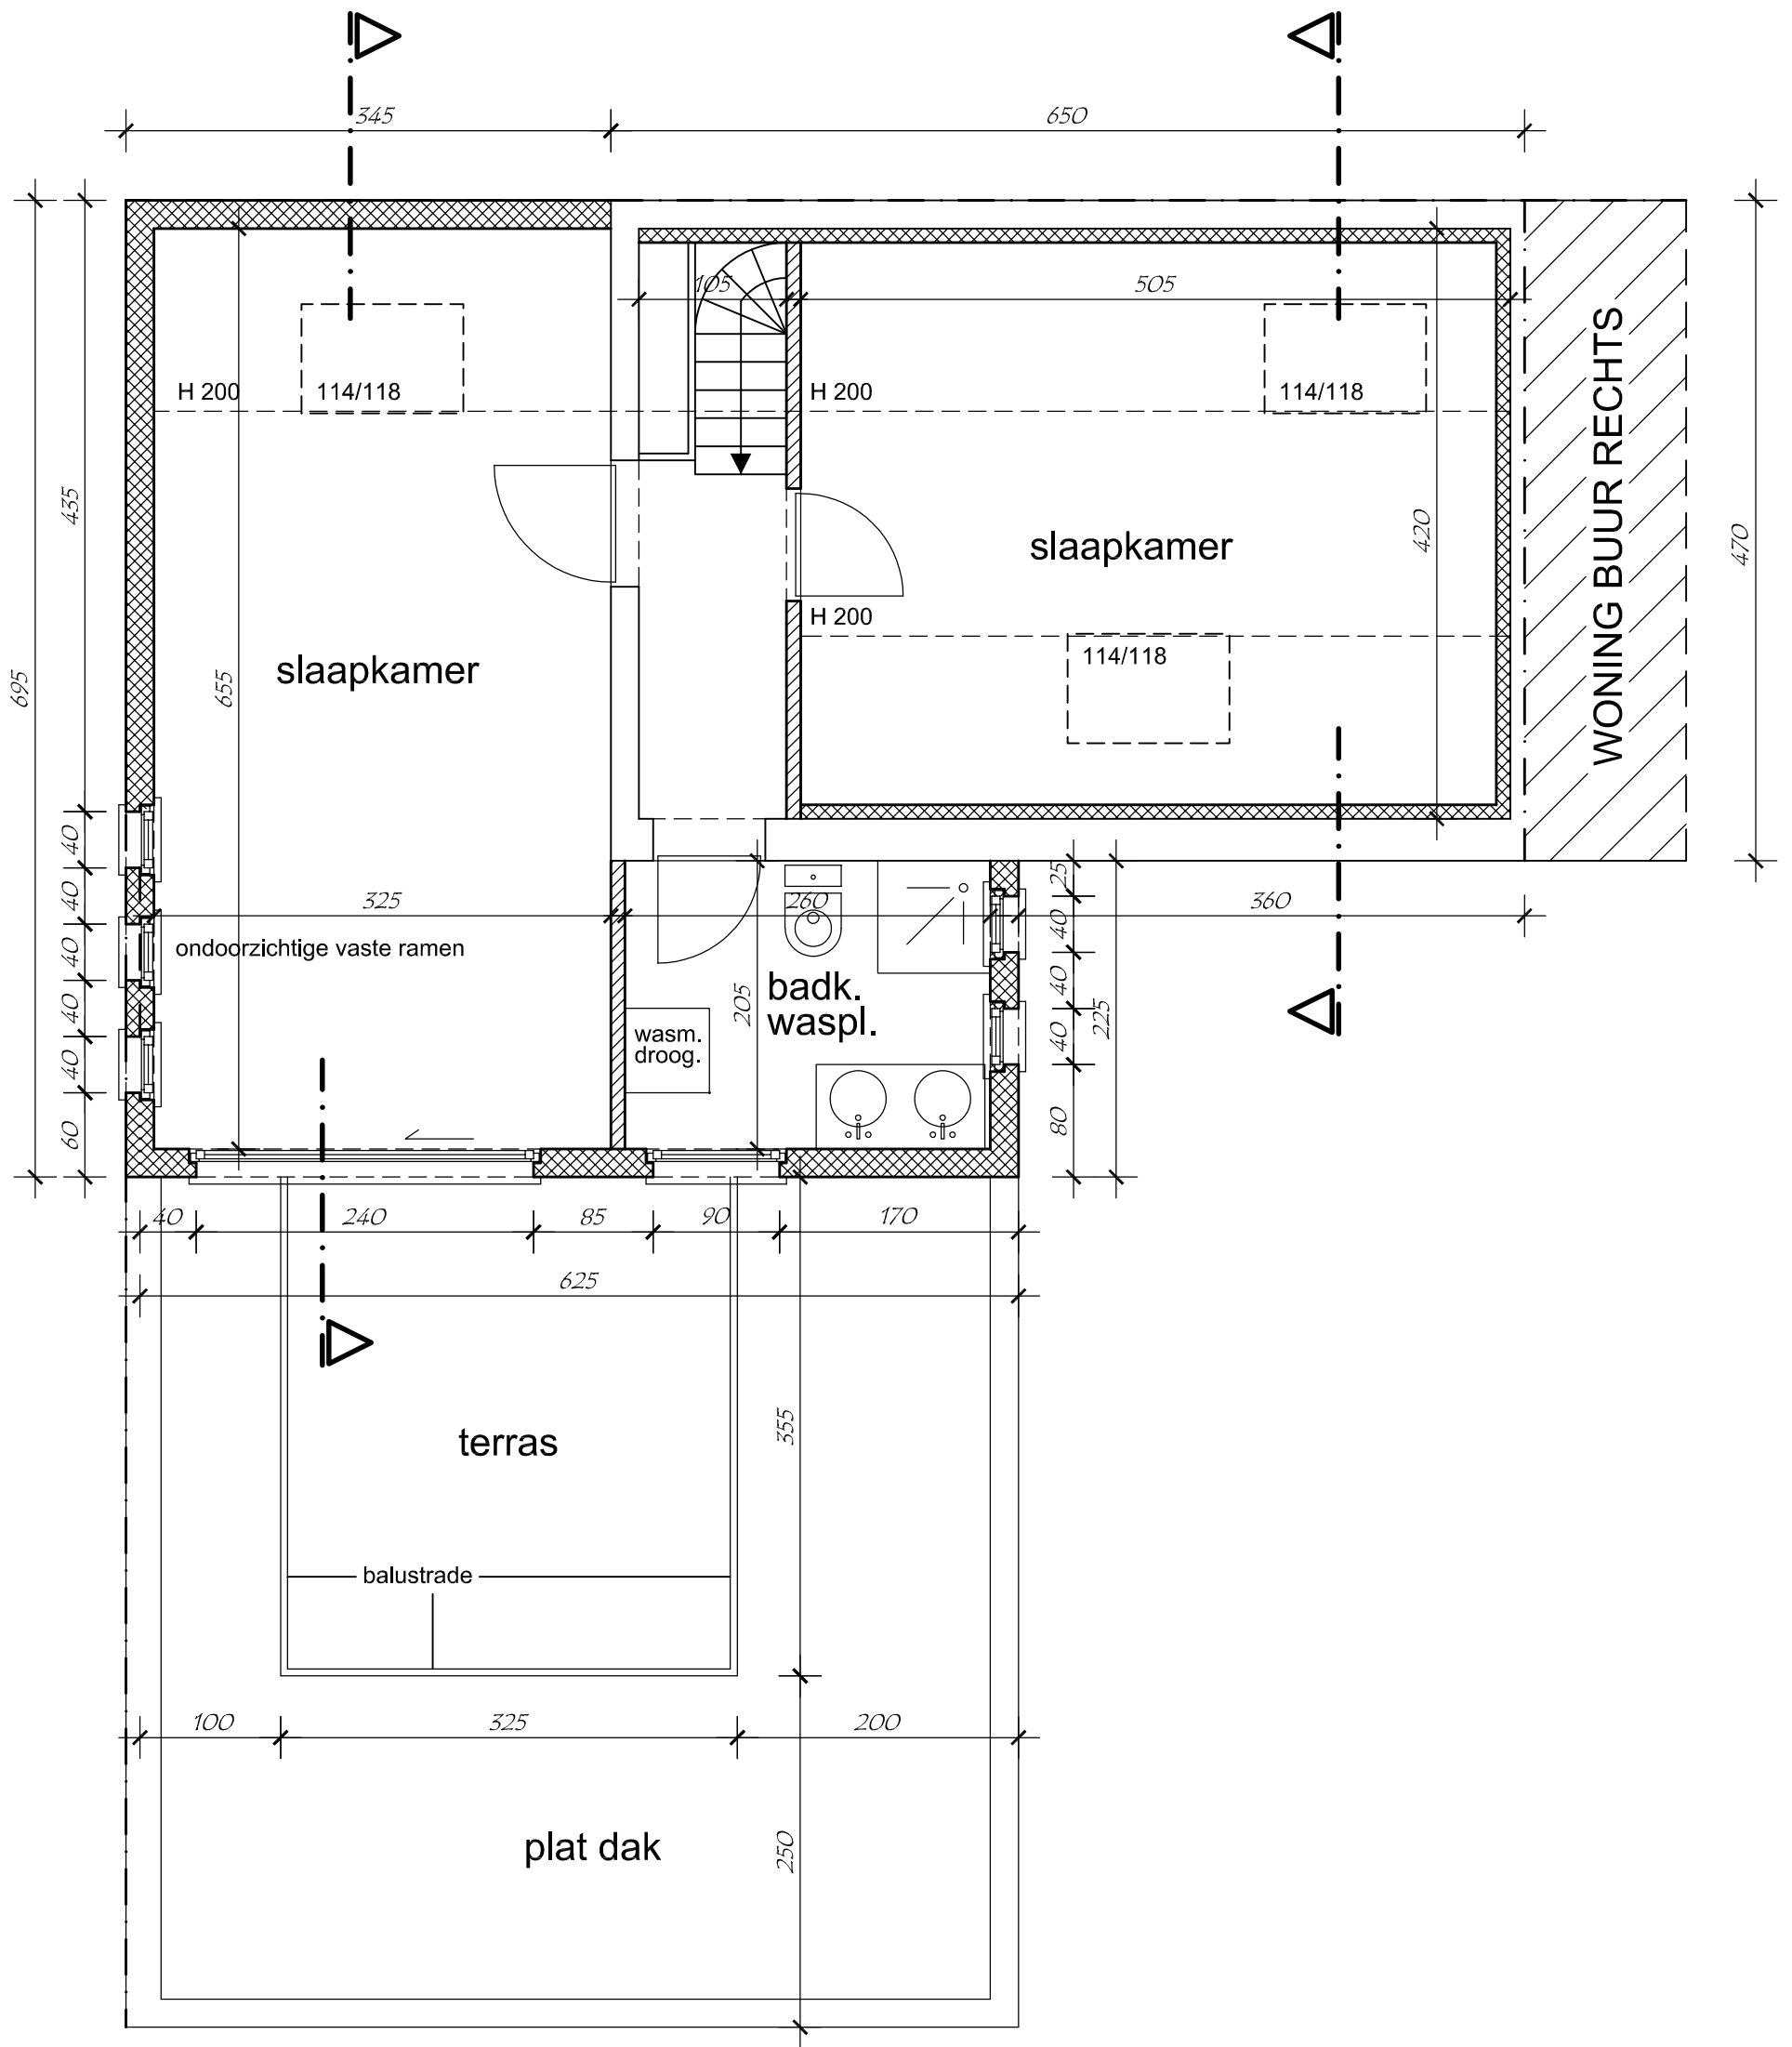

VERDIEPING 1/50

TOTALE BOUWVOLUME WONING 422m³

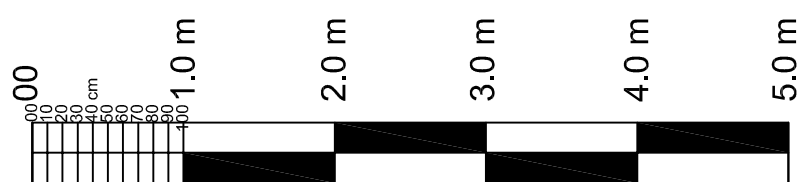

NIEUW

**ZIE BIJZONDERE
VOORWAARDE(N)**