


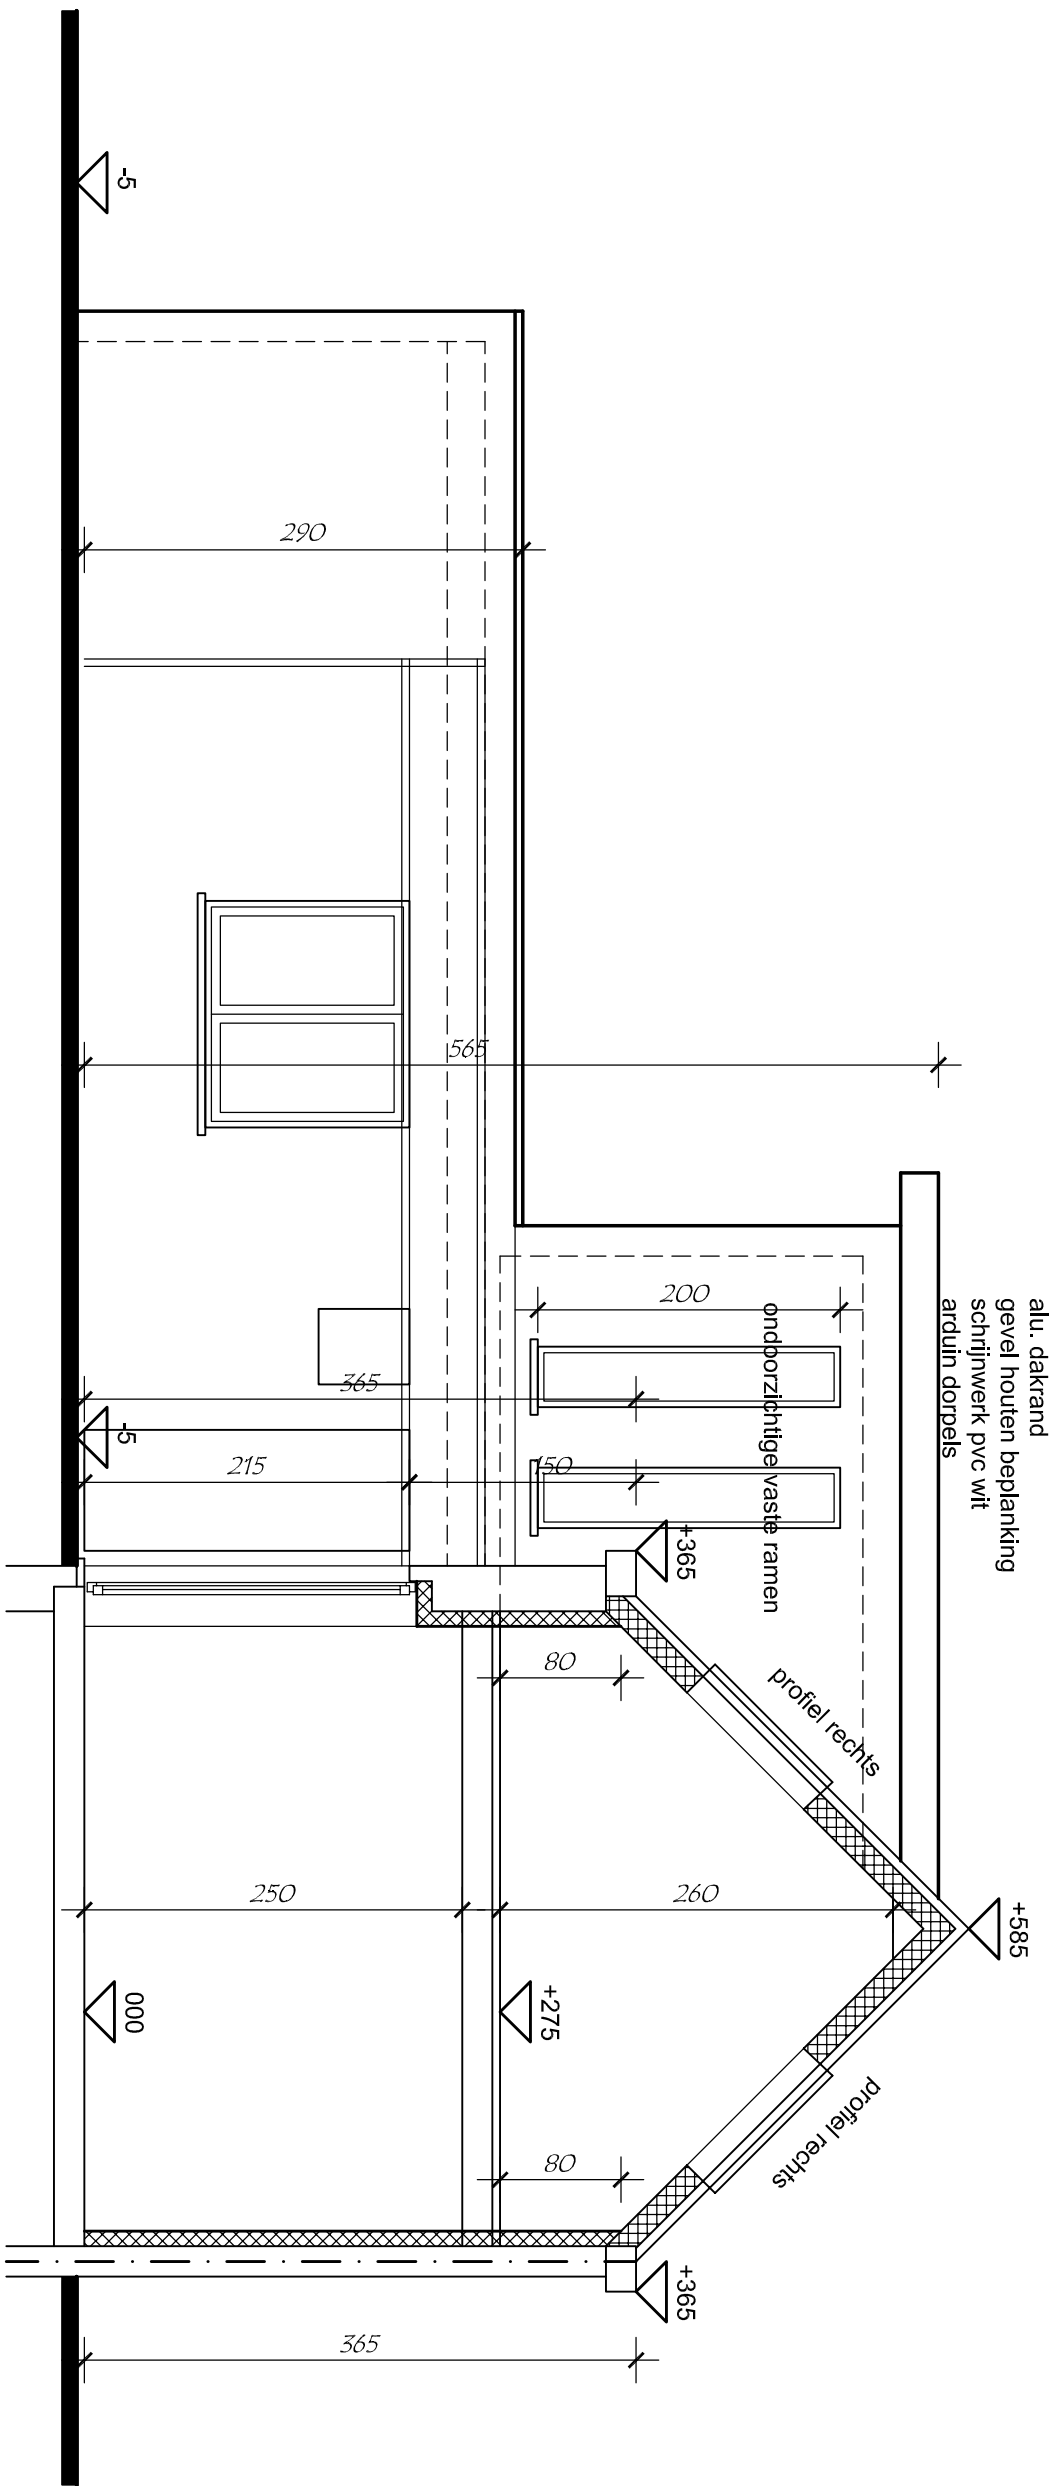

GEVEL RECHTS + DOORSNEDE + TERREINPROFIEL 1/50

