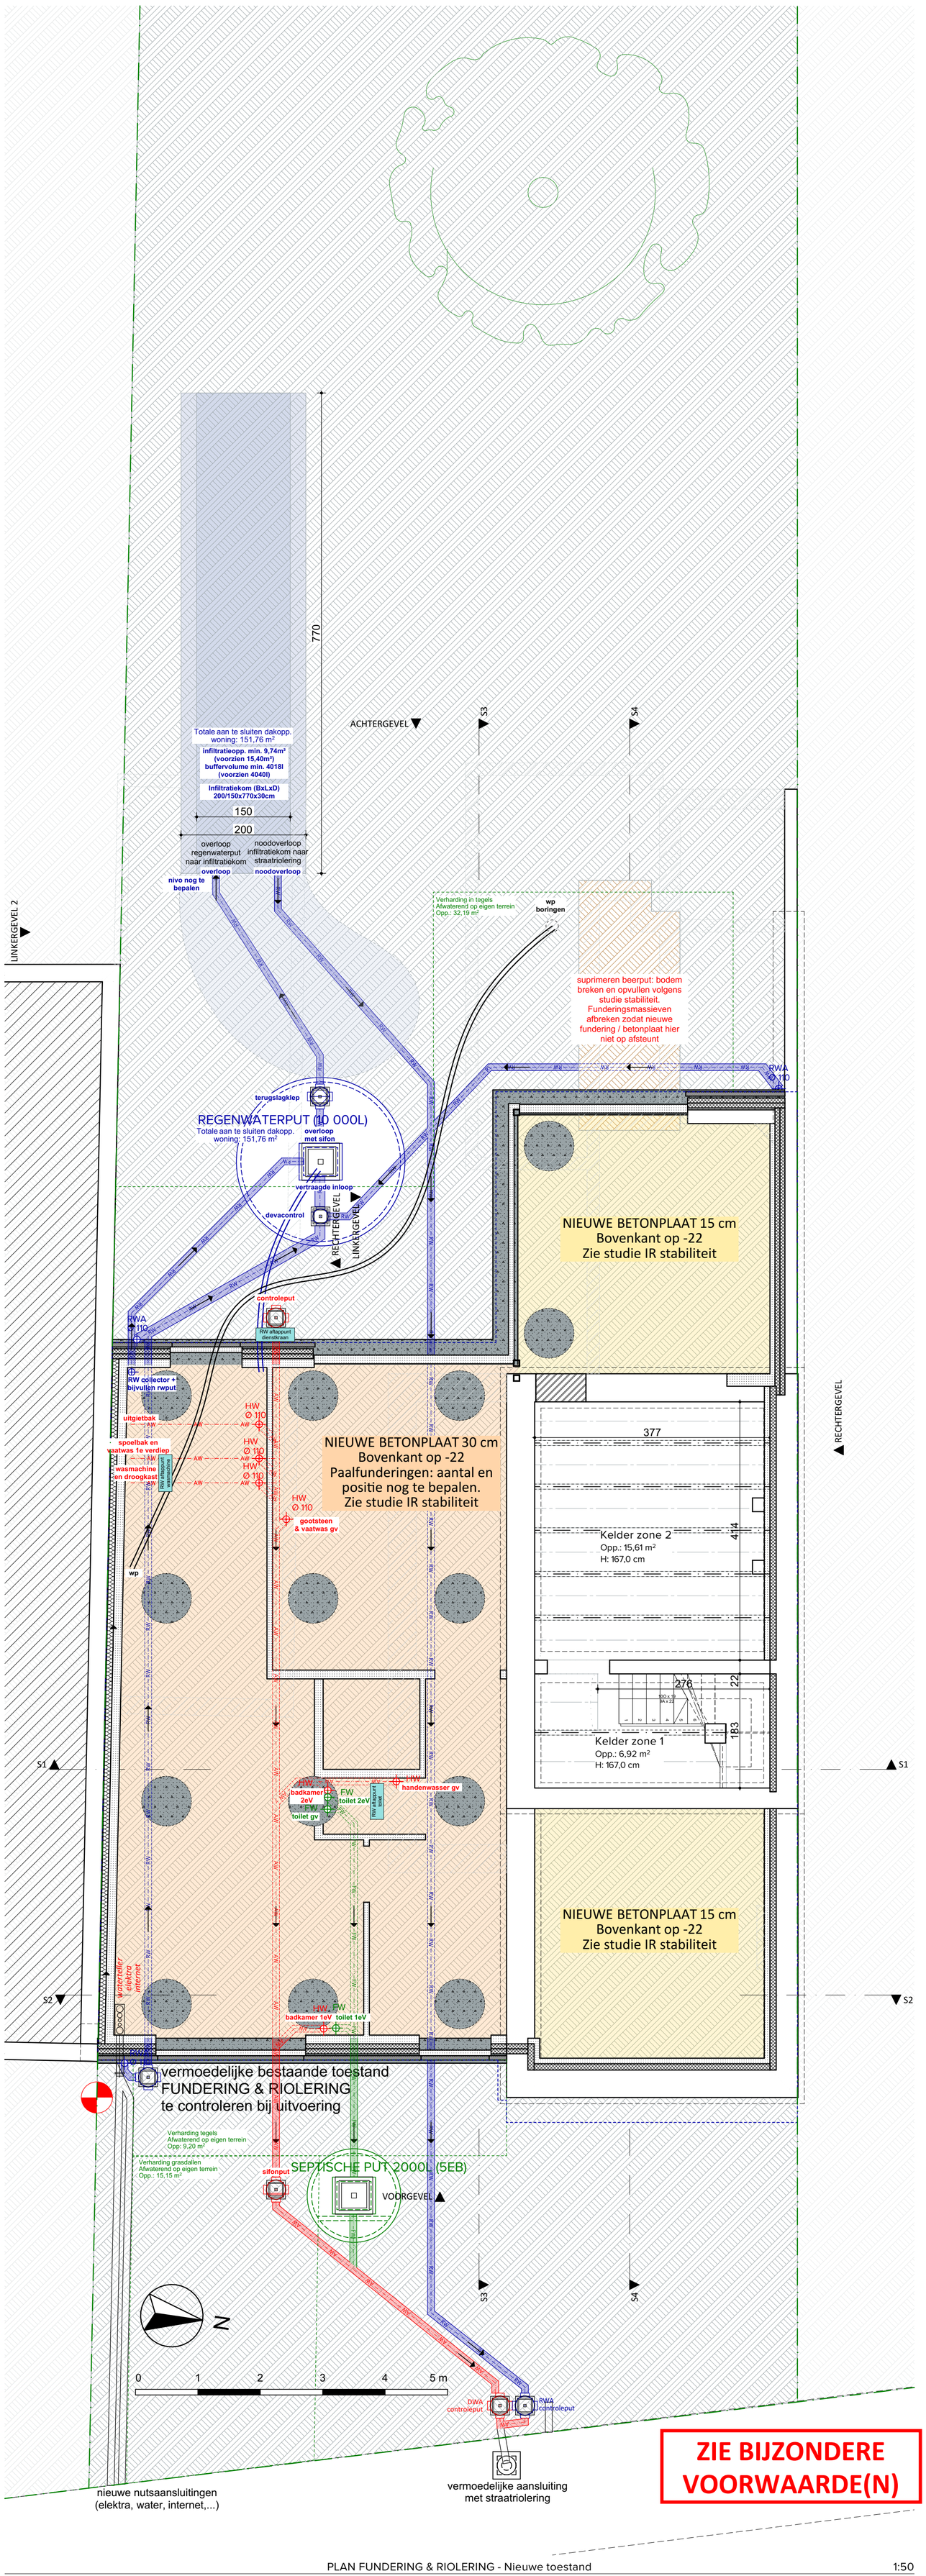

PLAN FUNDERING & RIOLERING - Nieuwe toestand 1:50

POUTRELLES architecten