


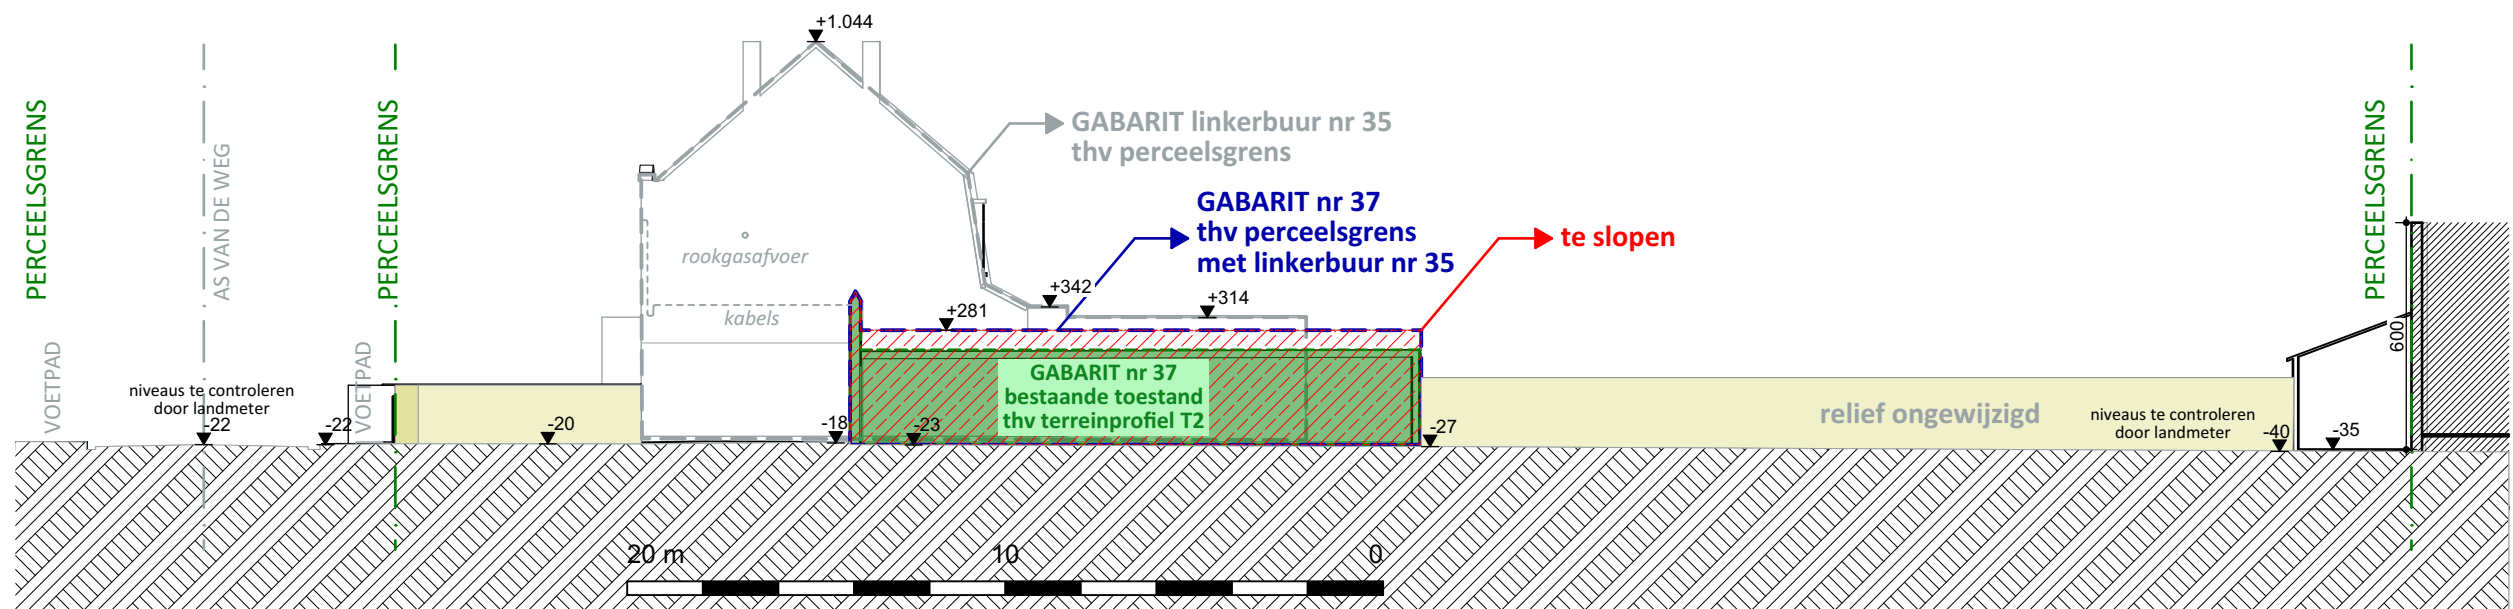

TERREINPROFIEL 2 - Bestaande toestand

1:200