


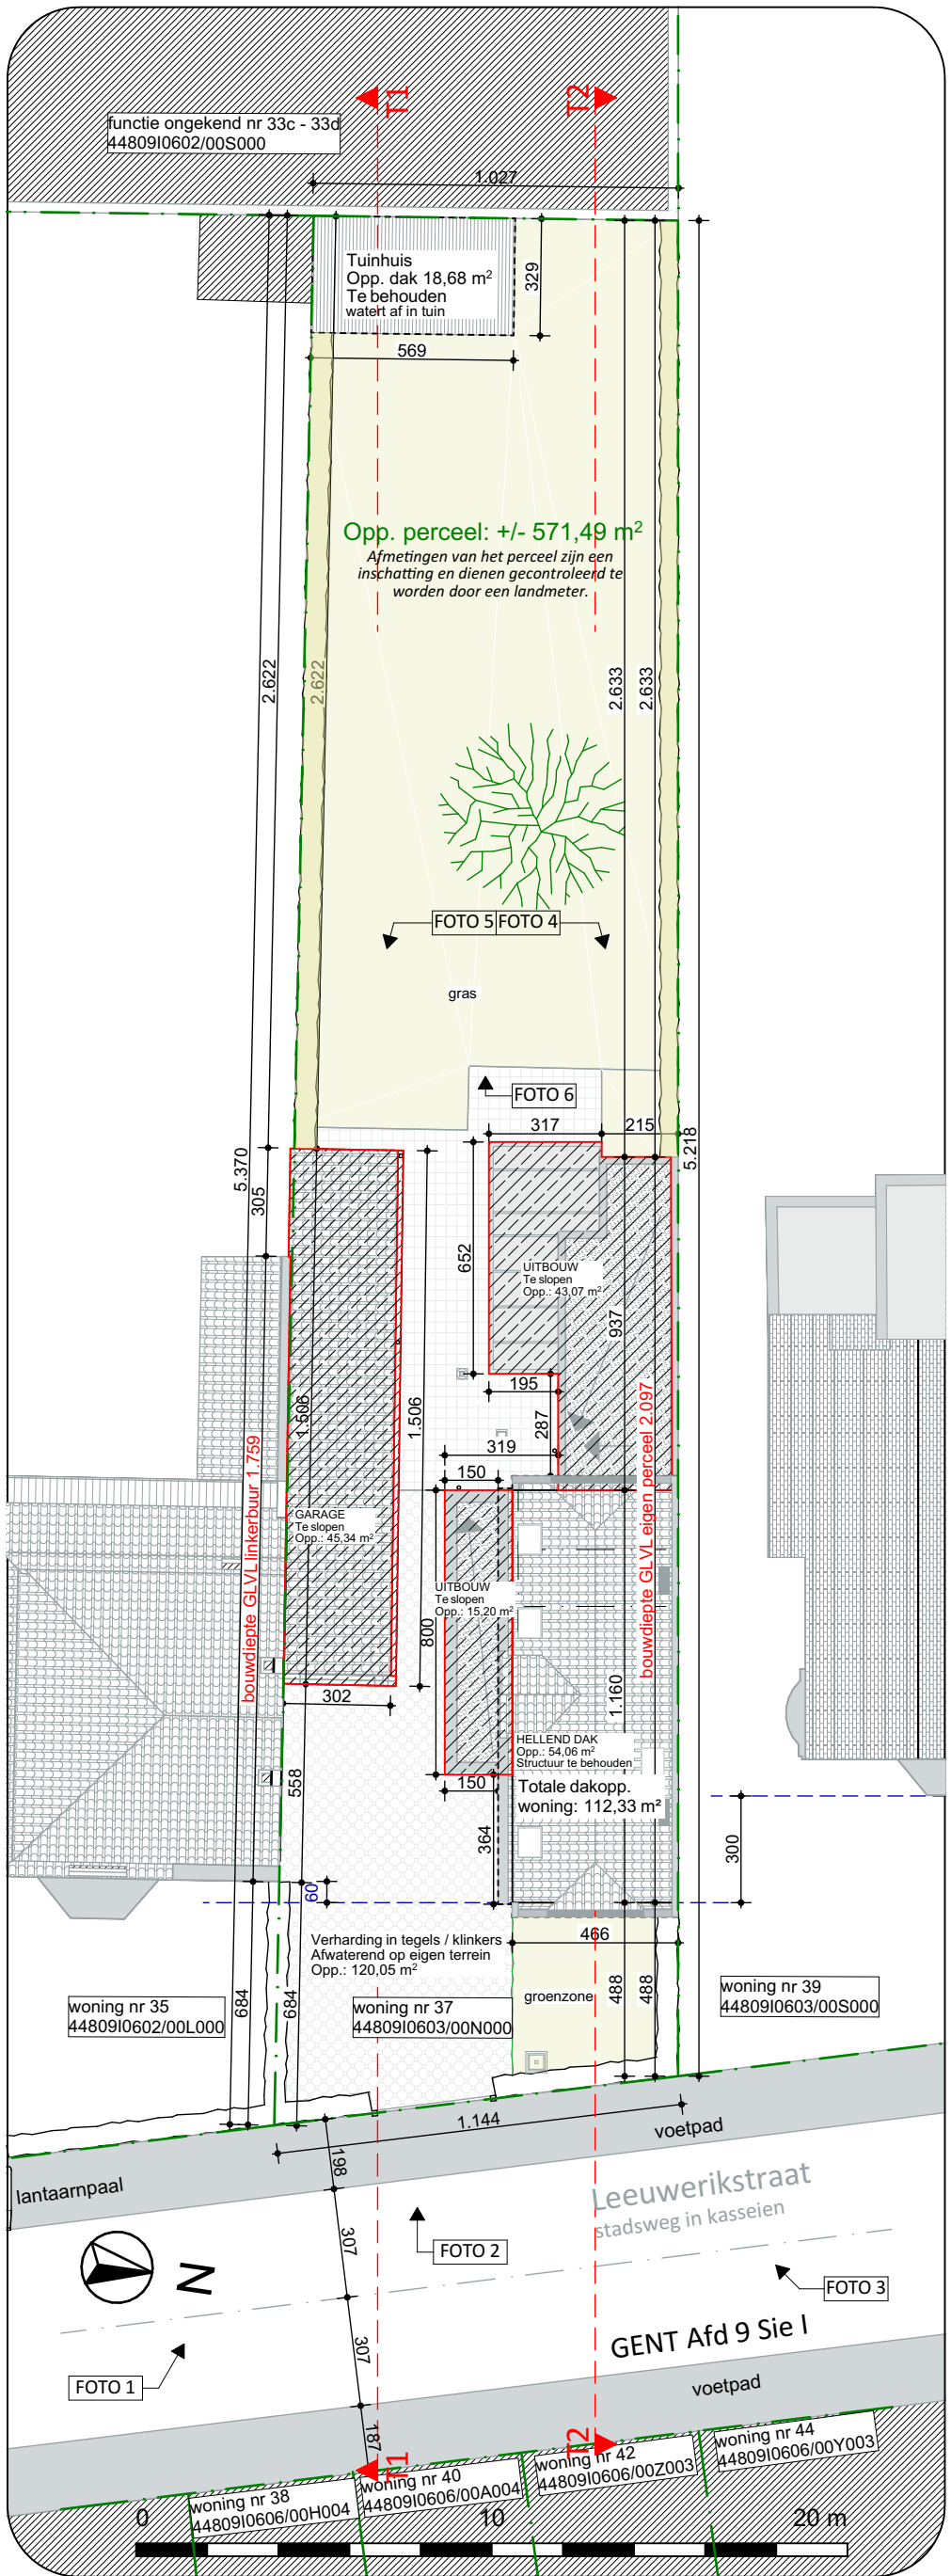

INPLANTINGSPLAN - Bestaande toestand

1:200