


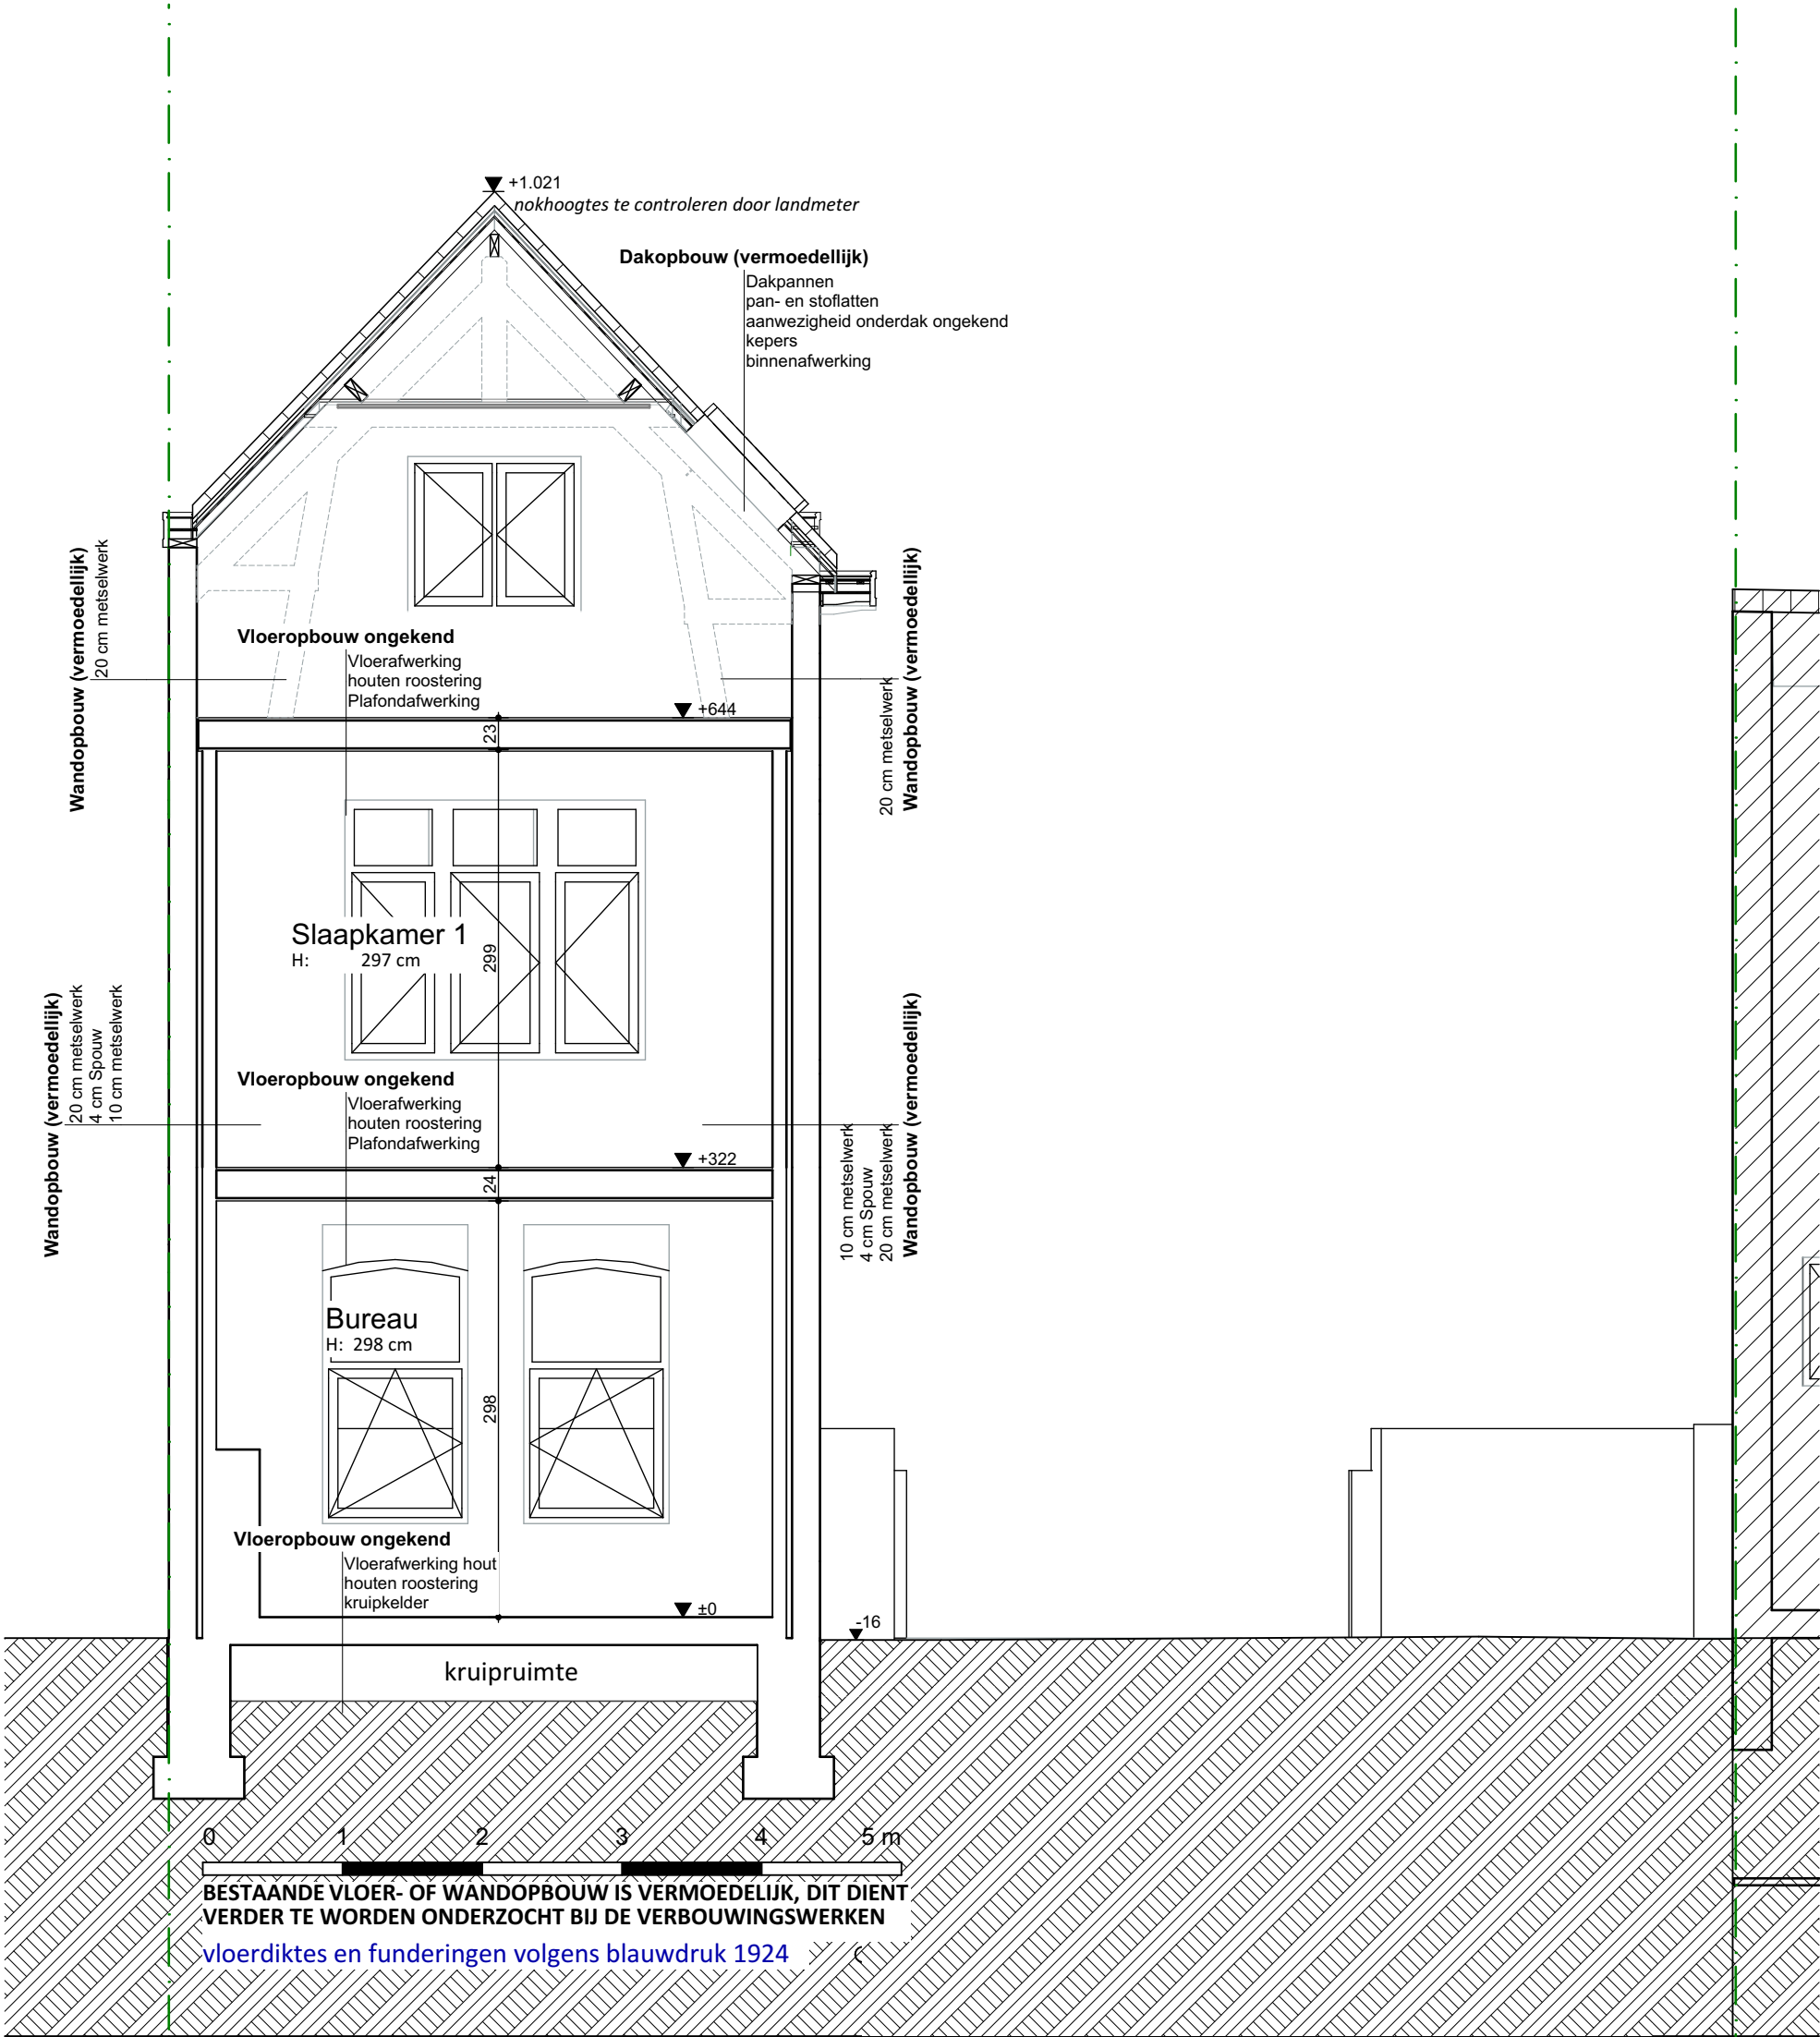

DOORSNEDE S2 - Bestaande toestand

1:50