


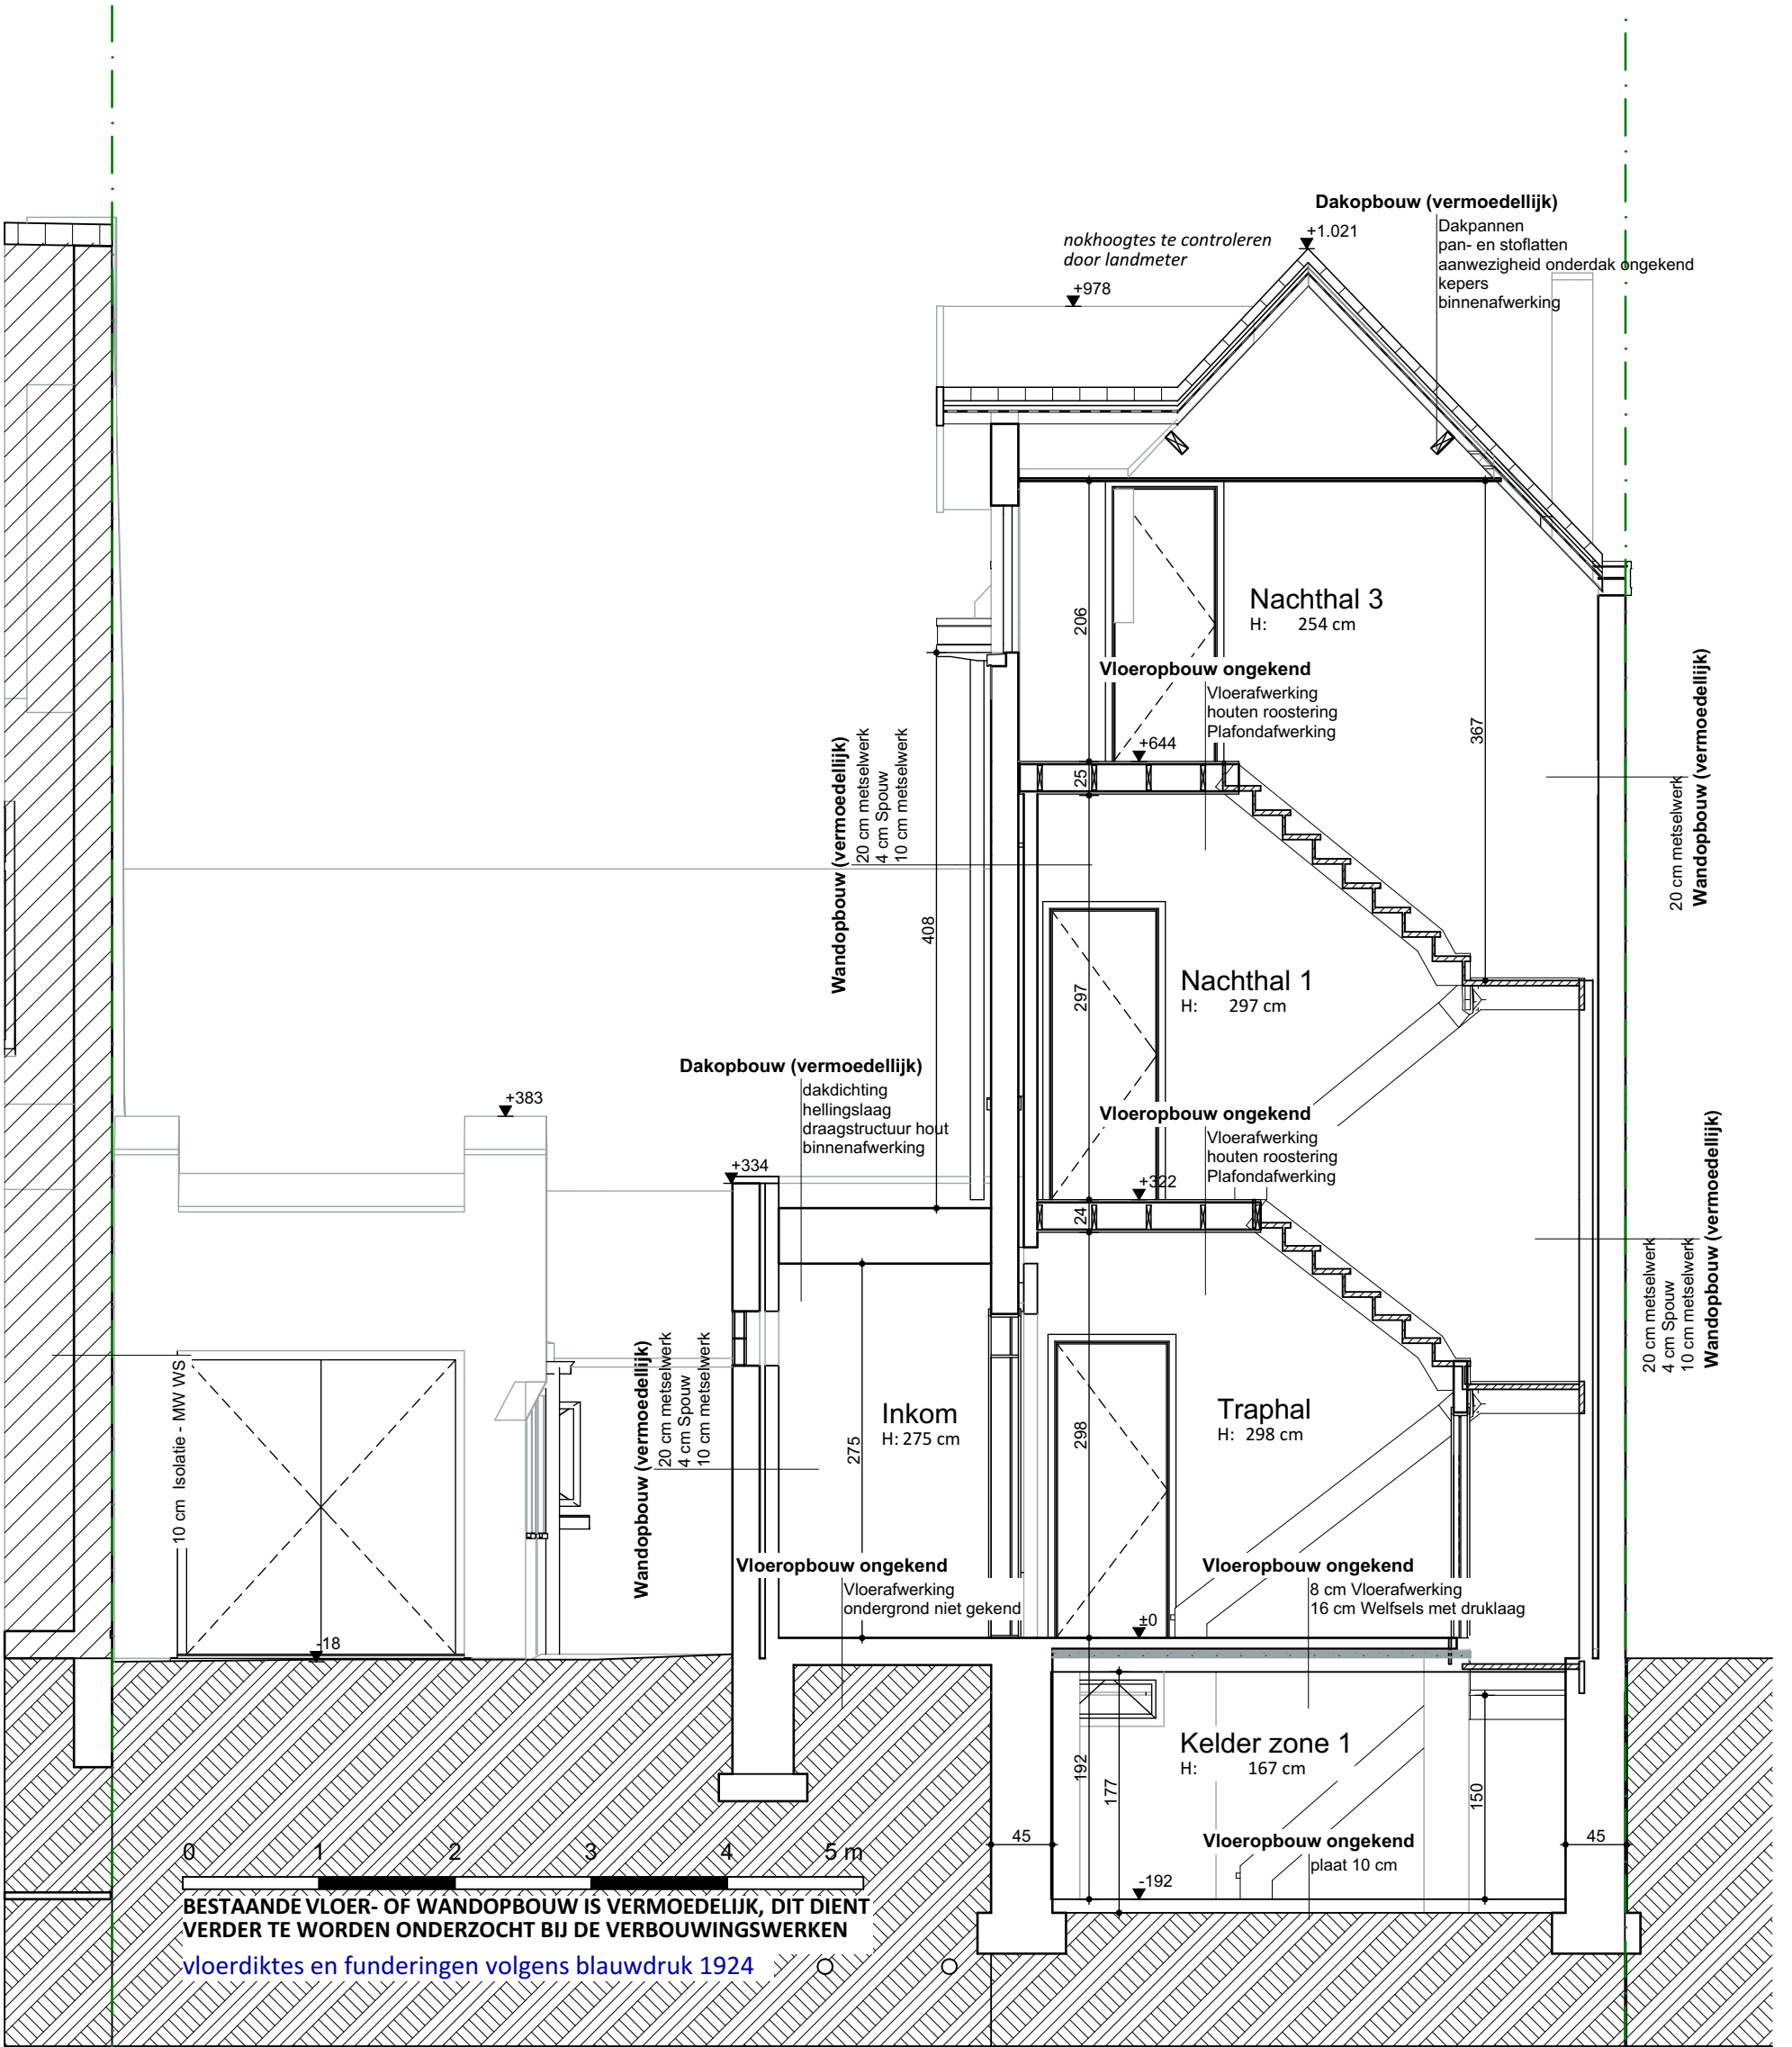

DOORSNEDE S1 - Bestaande toestand

1:50