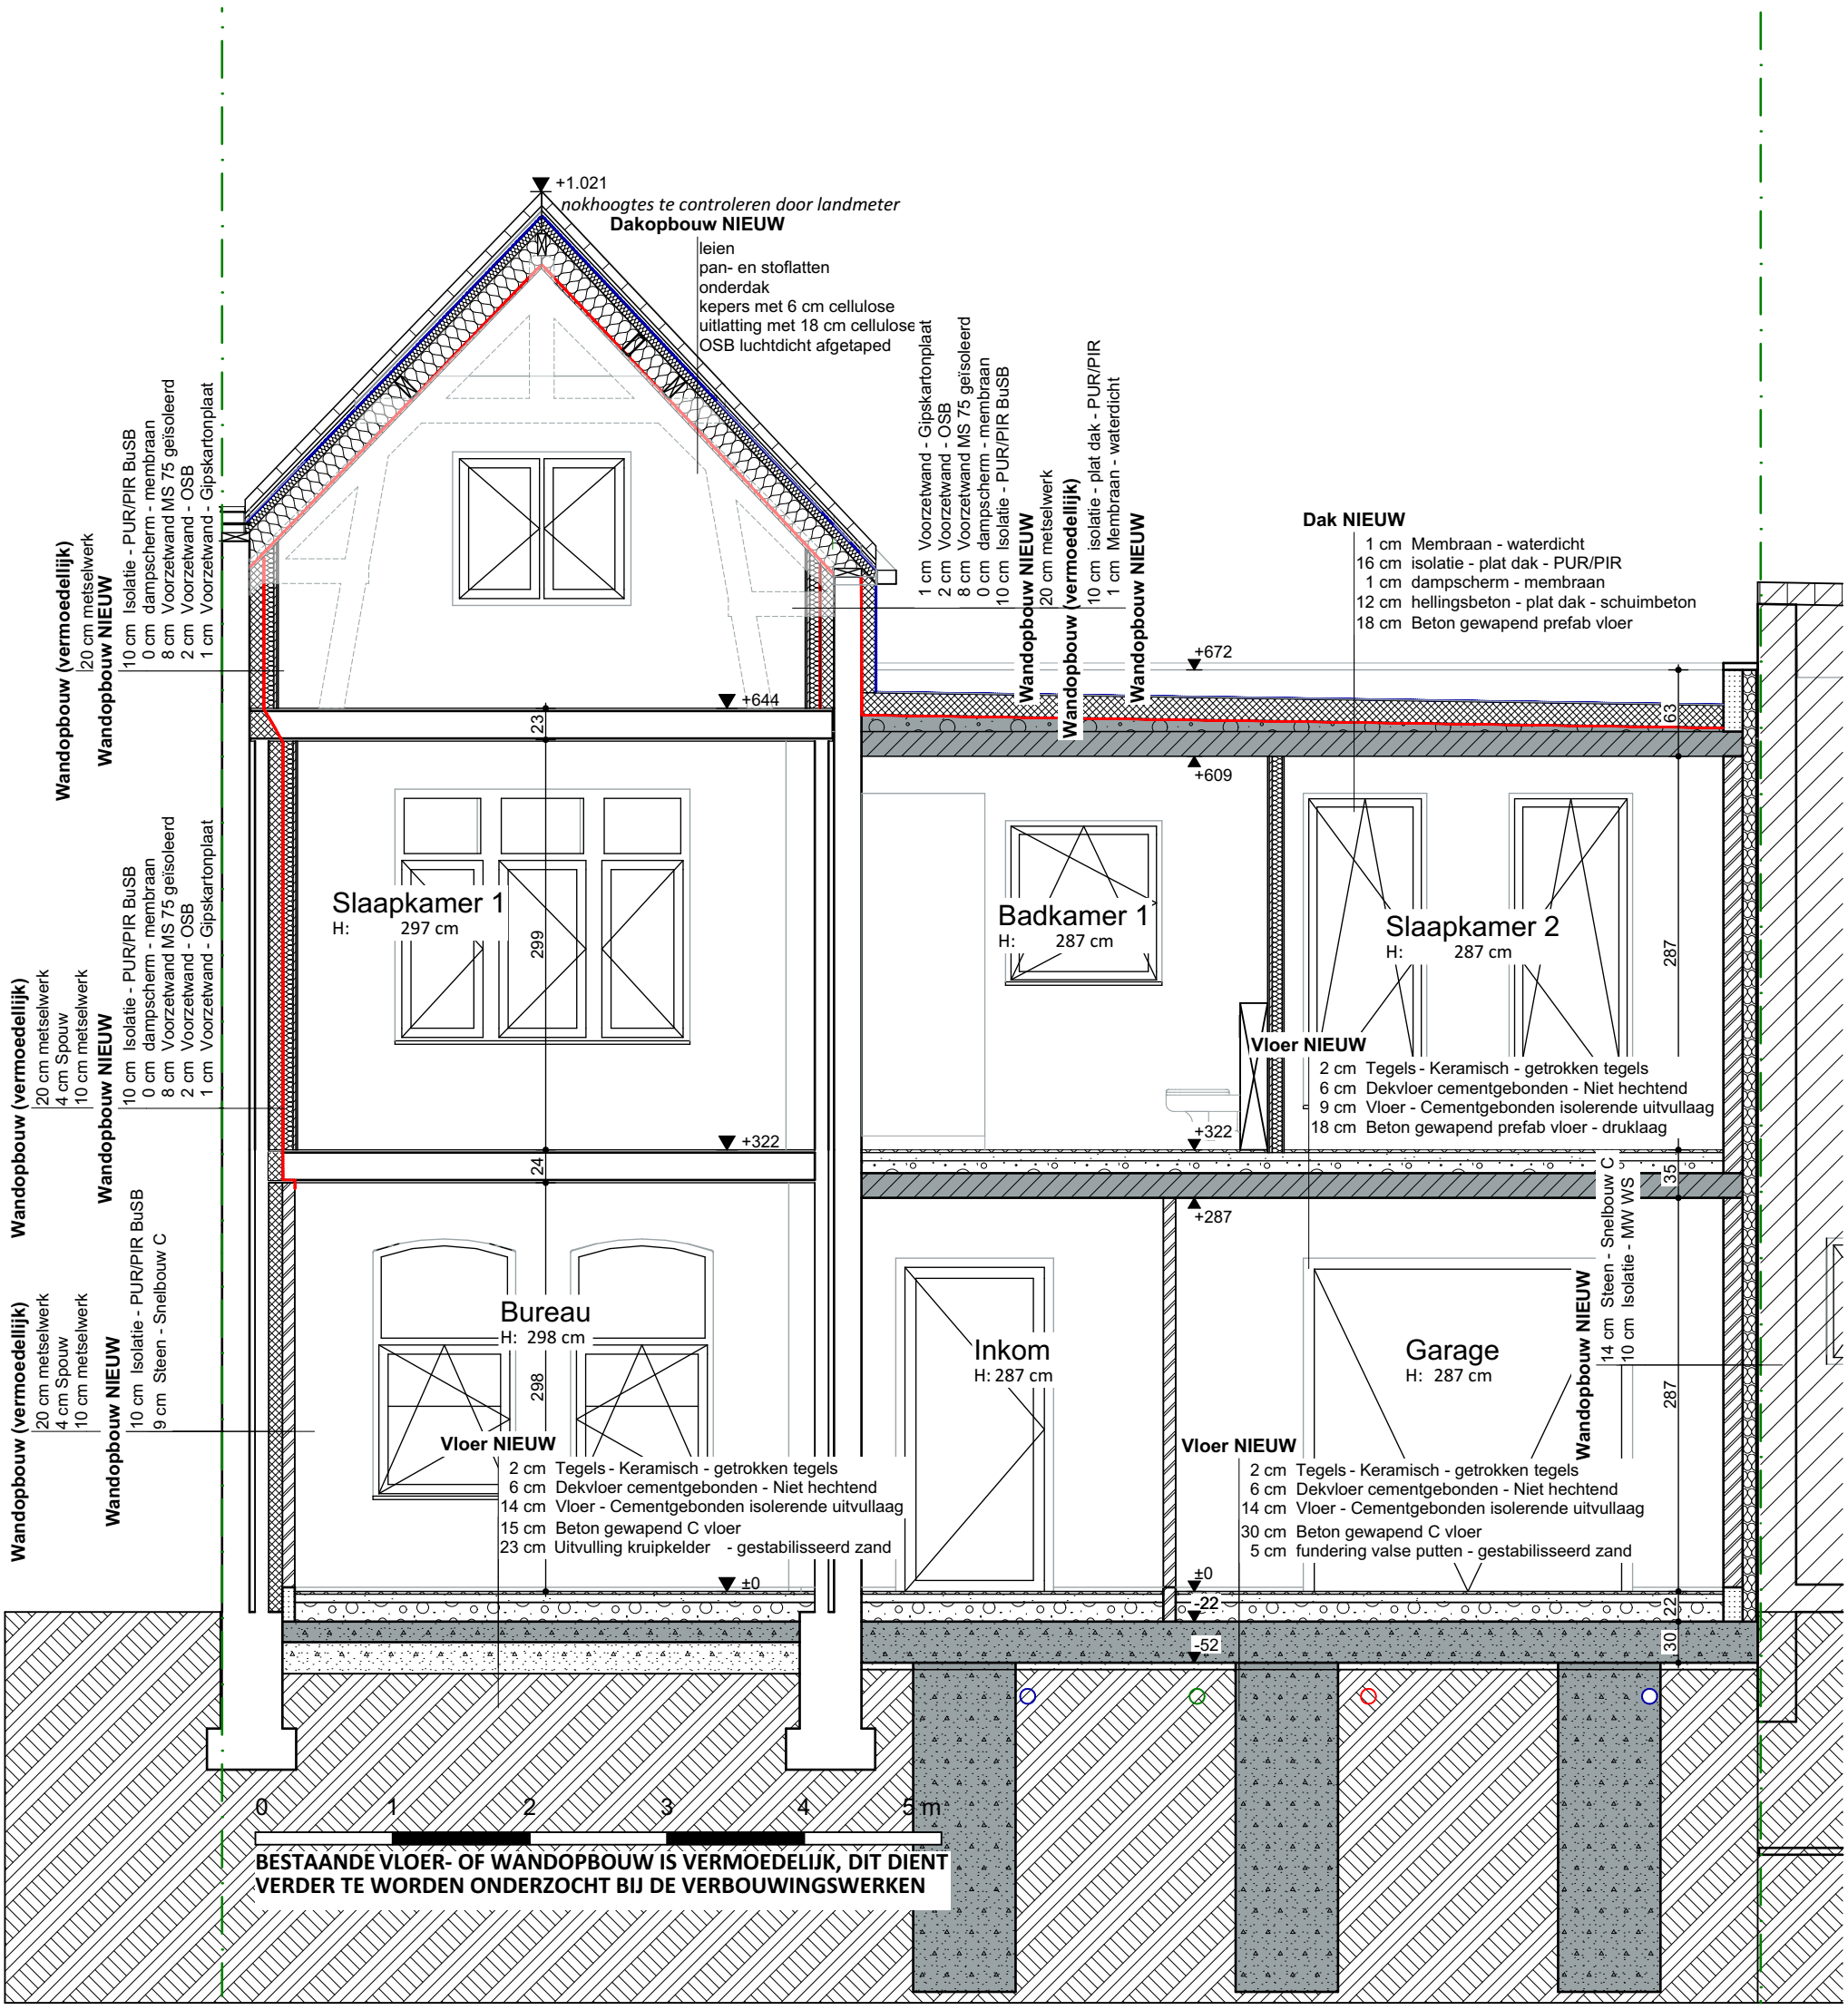

DOORSNEDE S2 - Nieuwe toestand 1:50

ZIE BIJZONDERE VOORWAARDE(N)

POUTRELLES architecten