


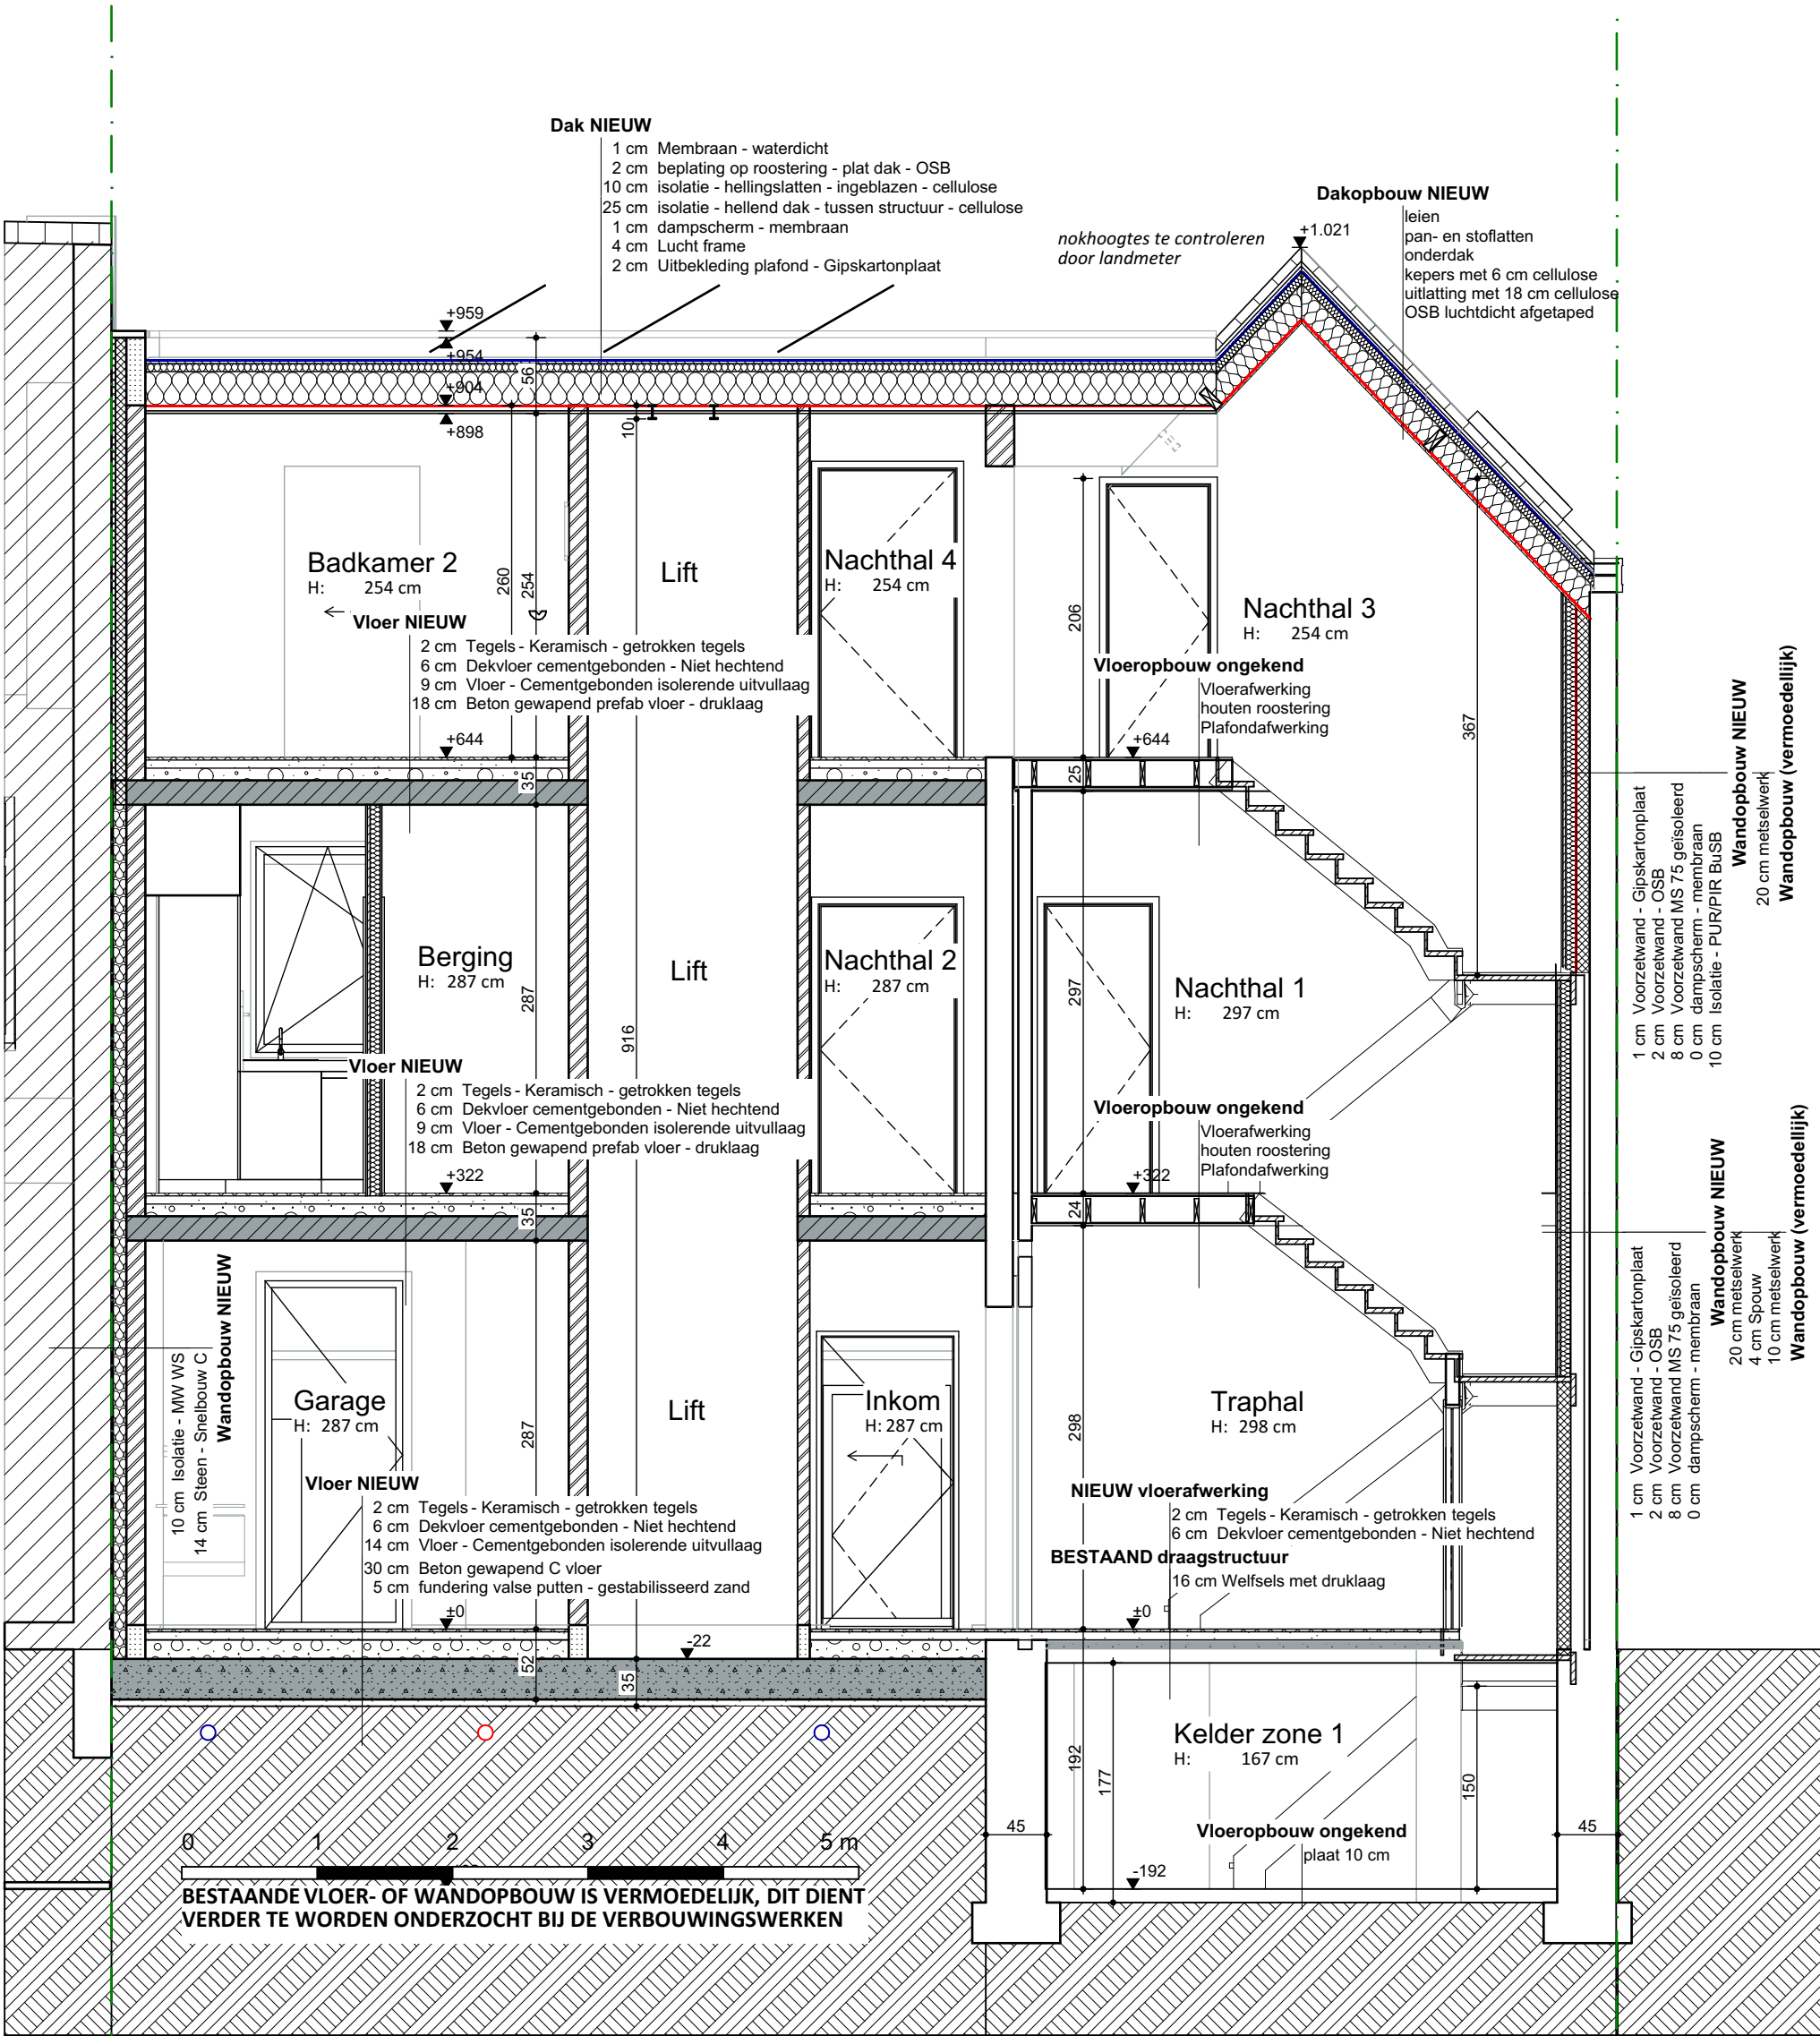

DOORSNEDE S1 - Nieuwe toestand

1:50

**ZIE BIJZONDERE
VOORWAARDE(N)**