


Muidepoort	Voetpad	Hoofdgebouw	Bijgebouw	Koer
457	302	1.133	358	656

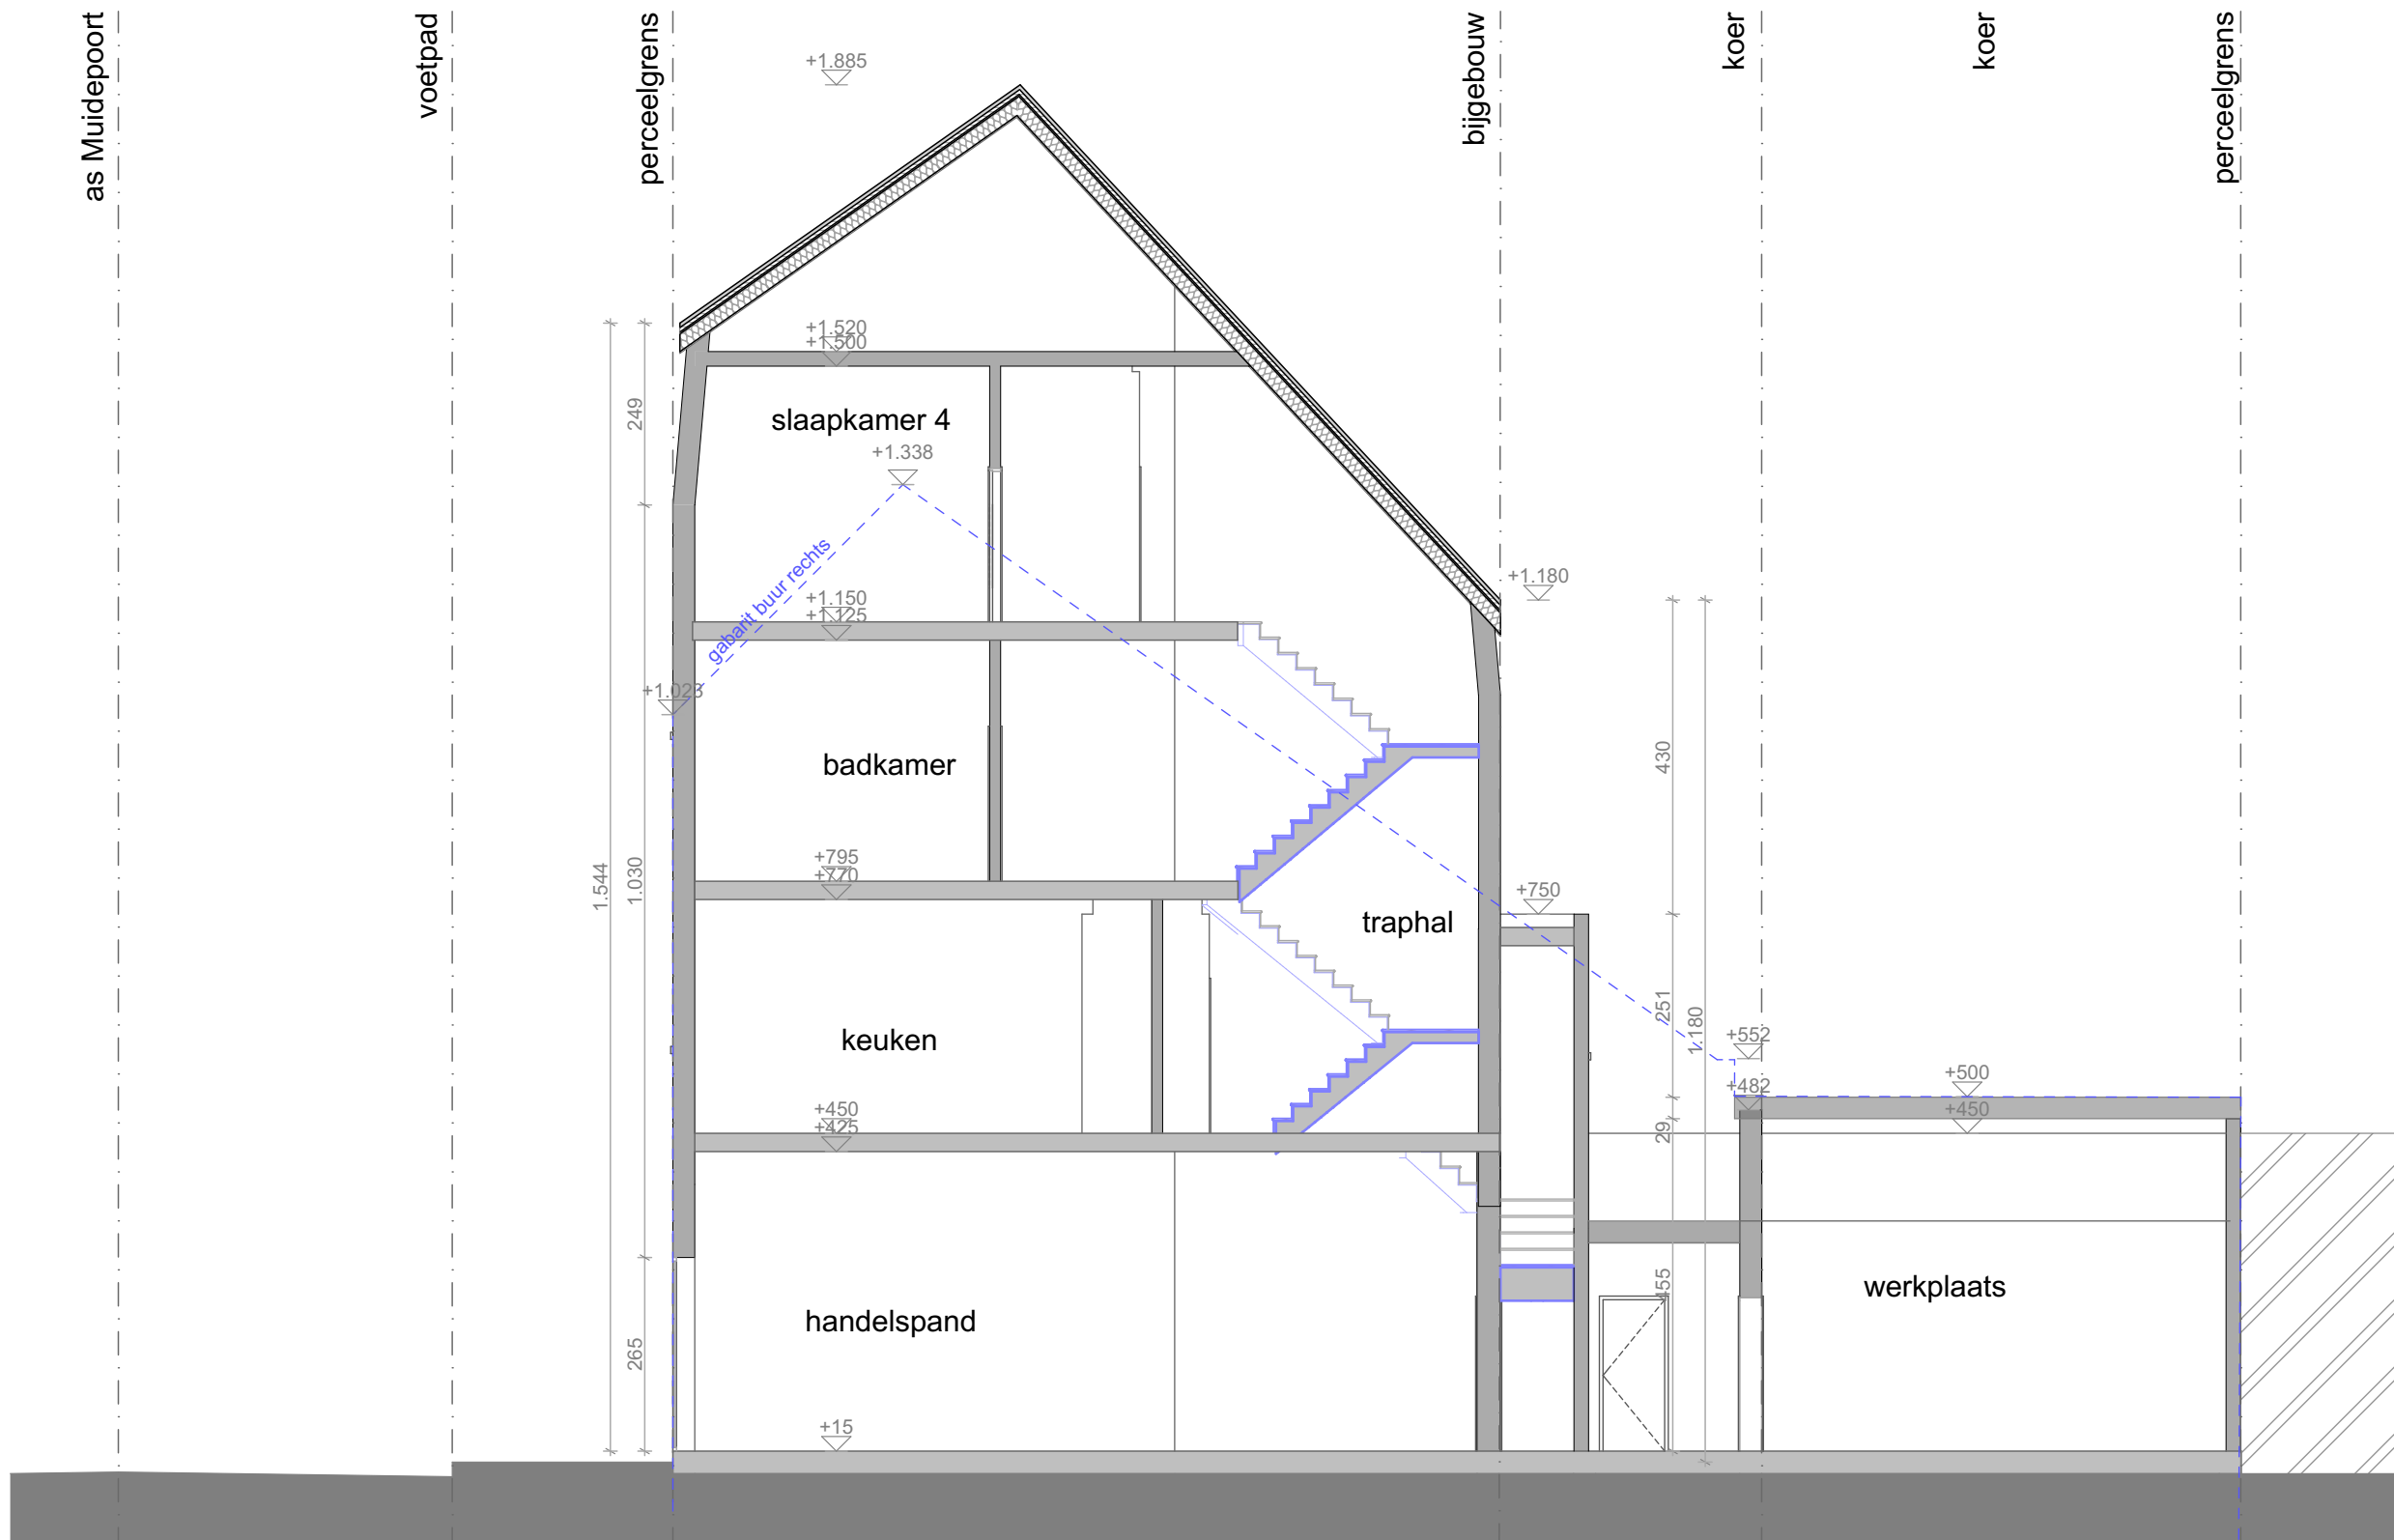

Project: Regularisatie Rijwoning met handelspand

Bouwplaats: Muidepoort 23
9000 Gent
Kadaster: 1ste afdeling, Sectie A, 307 5M

Architect :
HELLEBUYCK ARCHITECTEN COMM.V.
Vriendschapstraat 37
9040 Gent- Sint Amandsberg
tel. +32(0) 487 859 437
e-mail : info@architectjan.be
jhellebuyck@gmail.be
architectenbureau.hellebuyck.jan@telenet.be

DOSSIER : 802-24
PLANNR: BA_MUID23_T_V_1
DATUM : 23/02/2024
SCHAAL : 1/100
BLAD : 3

Plan: Vergunde Toestand Terreinprofiel

Bouwheer: Hanim Kaya
Adres: Muidepoort 23
9000 Gent