


ZIE BIJZONDERE
VOORWAARDE(N)

Bestaande Gevel Materialen :

- 1- Rode gevelsteen
- 2- Rode dakpannen
- 3- Bruine pvc dakrandprofiel
- 4- Grijze aluminium schrijnwerk
- 5- Beton dorpel
- 6- Grijze gevelbeploistering
- 7- Bruine houten schrijnwerk
- 8- Afvoerbuizen pvc
- 9- Witte houten dakrandprofiel
- 10- Gele gevelbeploistering

Nieuwe Gevel Materialen :

- 11- Crepie (lichte kleur)
- 12- Gevelbekleding antarciet
- 13- Aluminium dakrandprofiel
- 14- Antraciet aluminium schrijnwerk
- 15- Blauwe haardsteen dorpel
- 16- Blauwe haardsteen plint
- 17- Aluminium dorpel
- 18- Afvoerbuizen zink

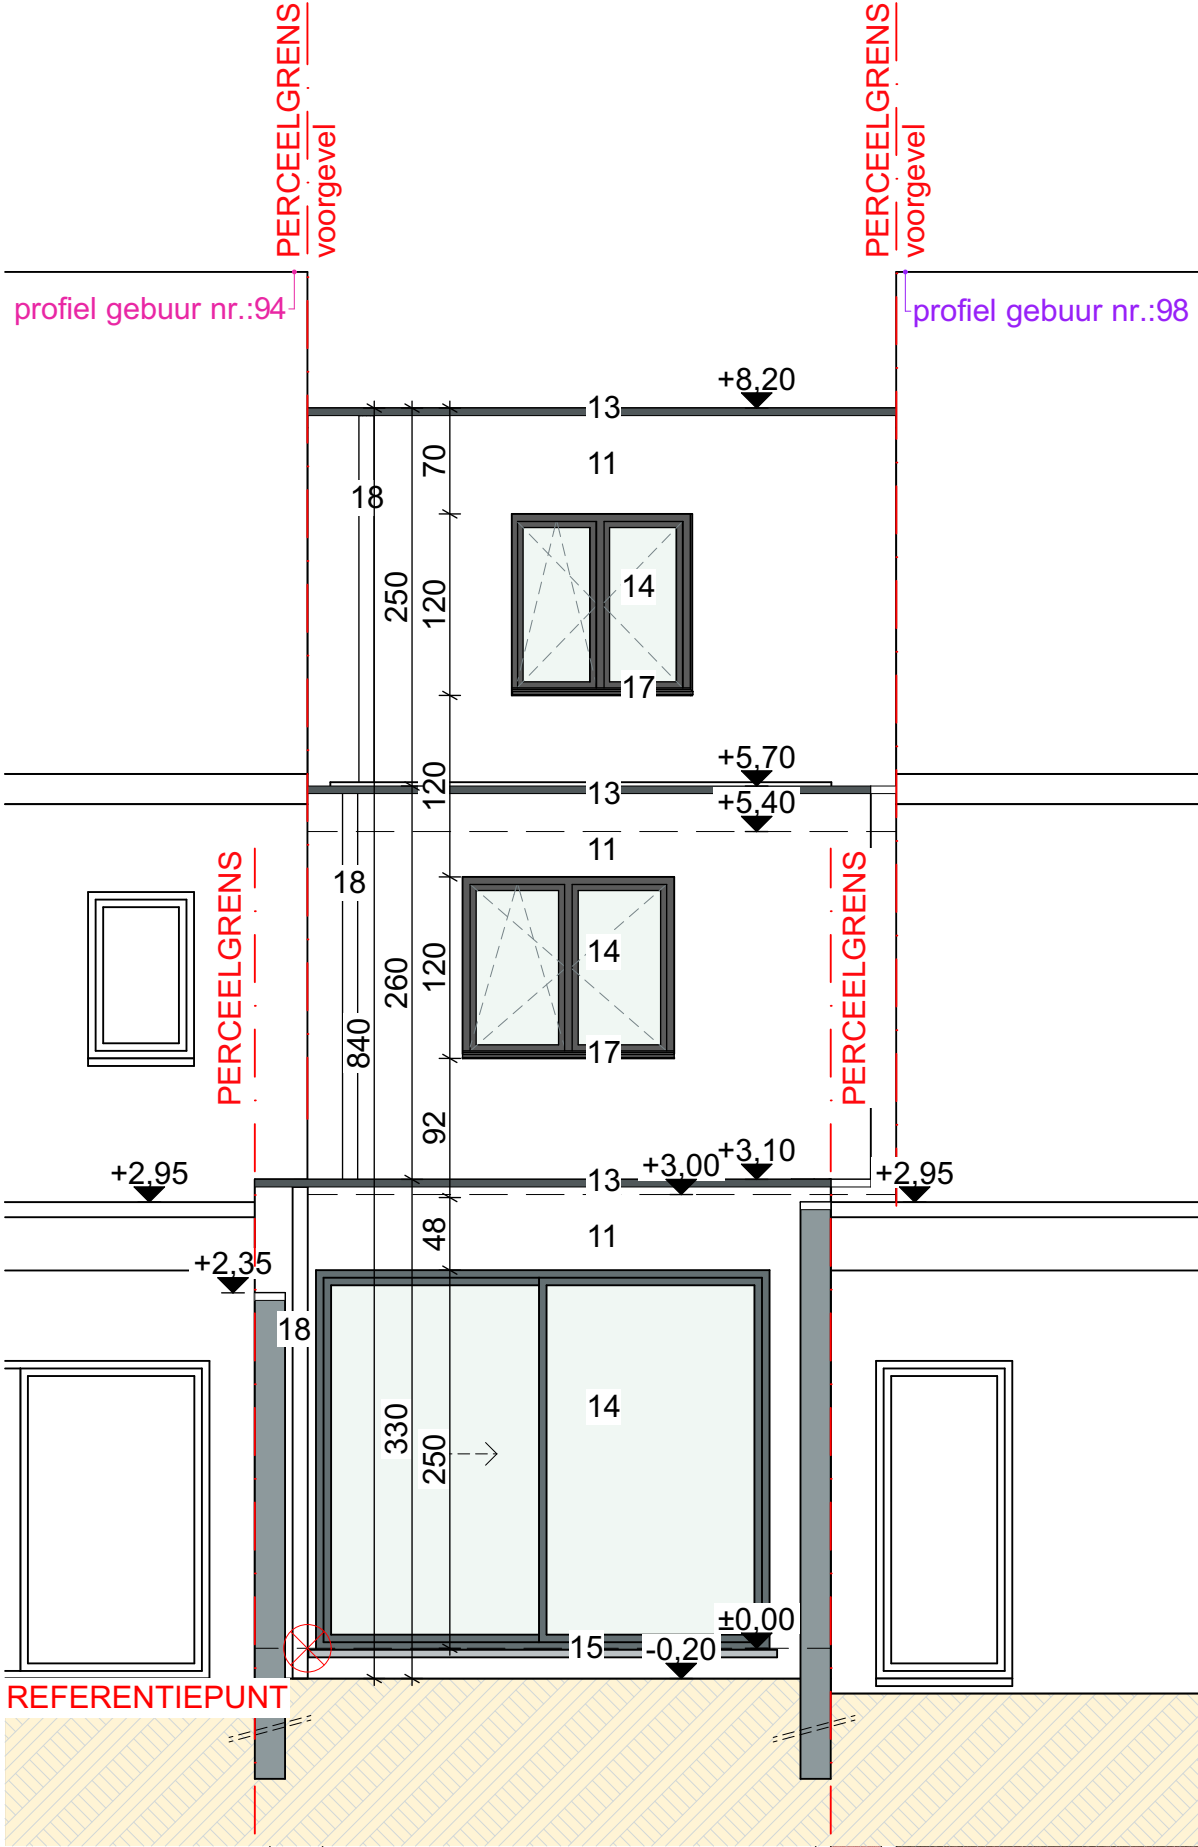

100 500

KAPITEINSTRAT 96 9000 GENT

NIEUWE TOESTAND ACHTERGEVEL

DATUM 5/02/2025
SCHAAL A3 1/50
PROJECTNR. 2024.10

FASE

BA

PLAN

23/24

{r} rukiye karanfil architecten