


ZIE BIJZONDERE
VOORWAARDE(N)

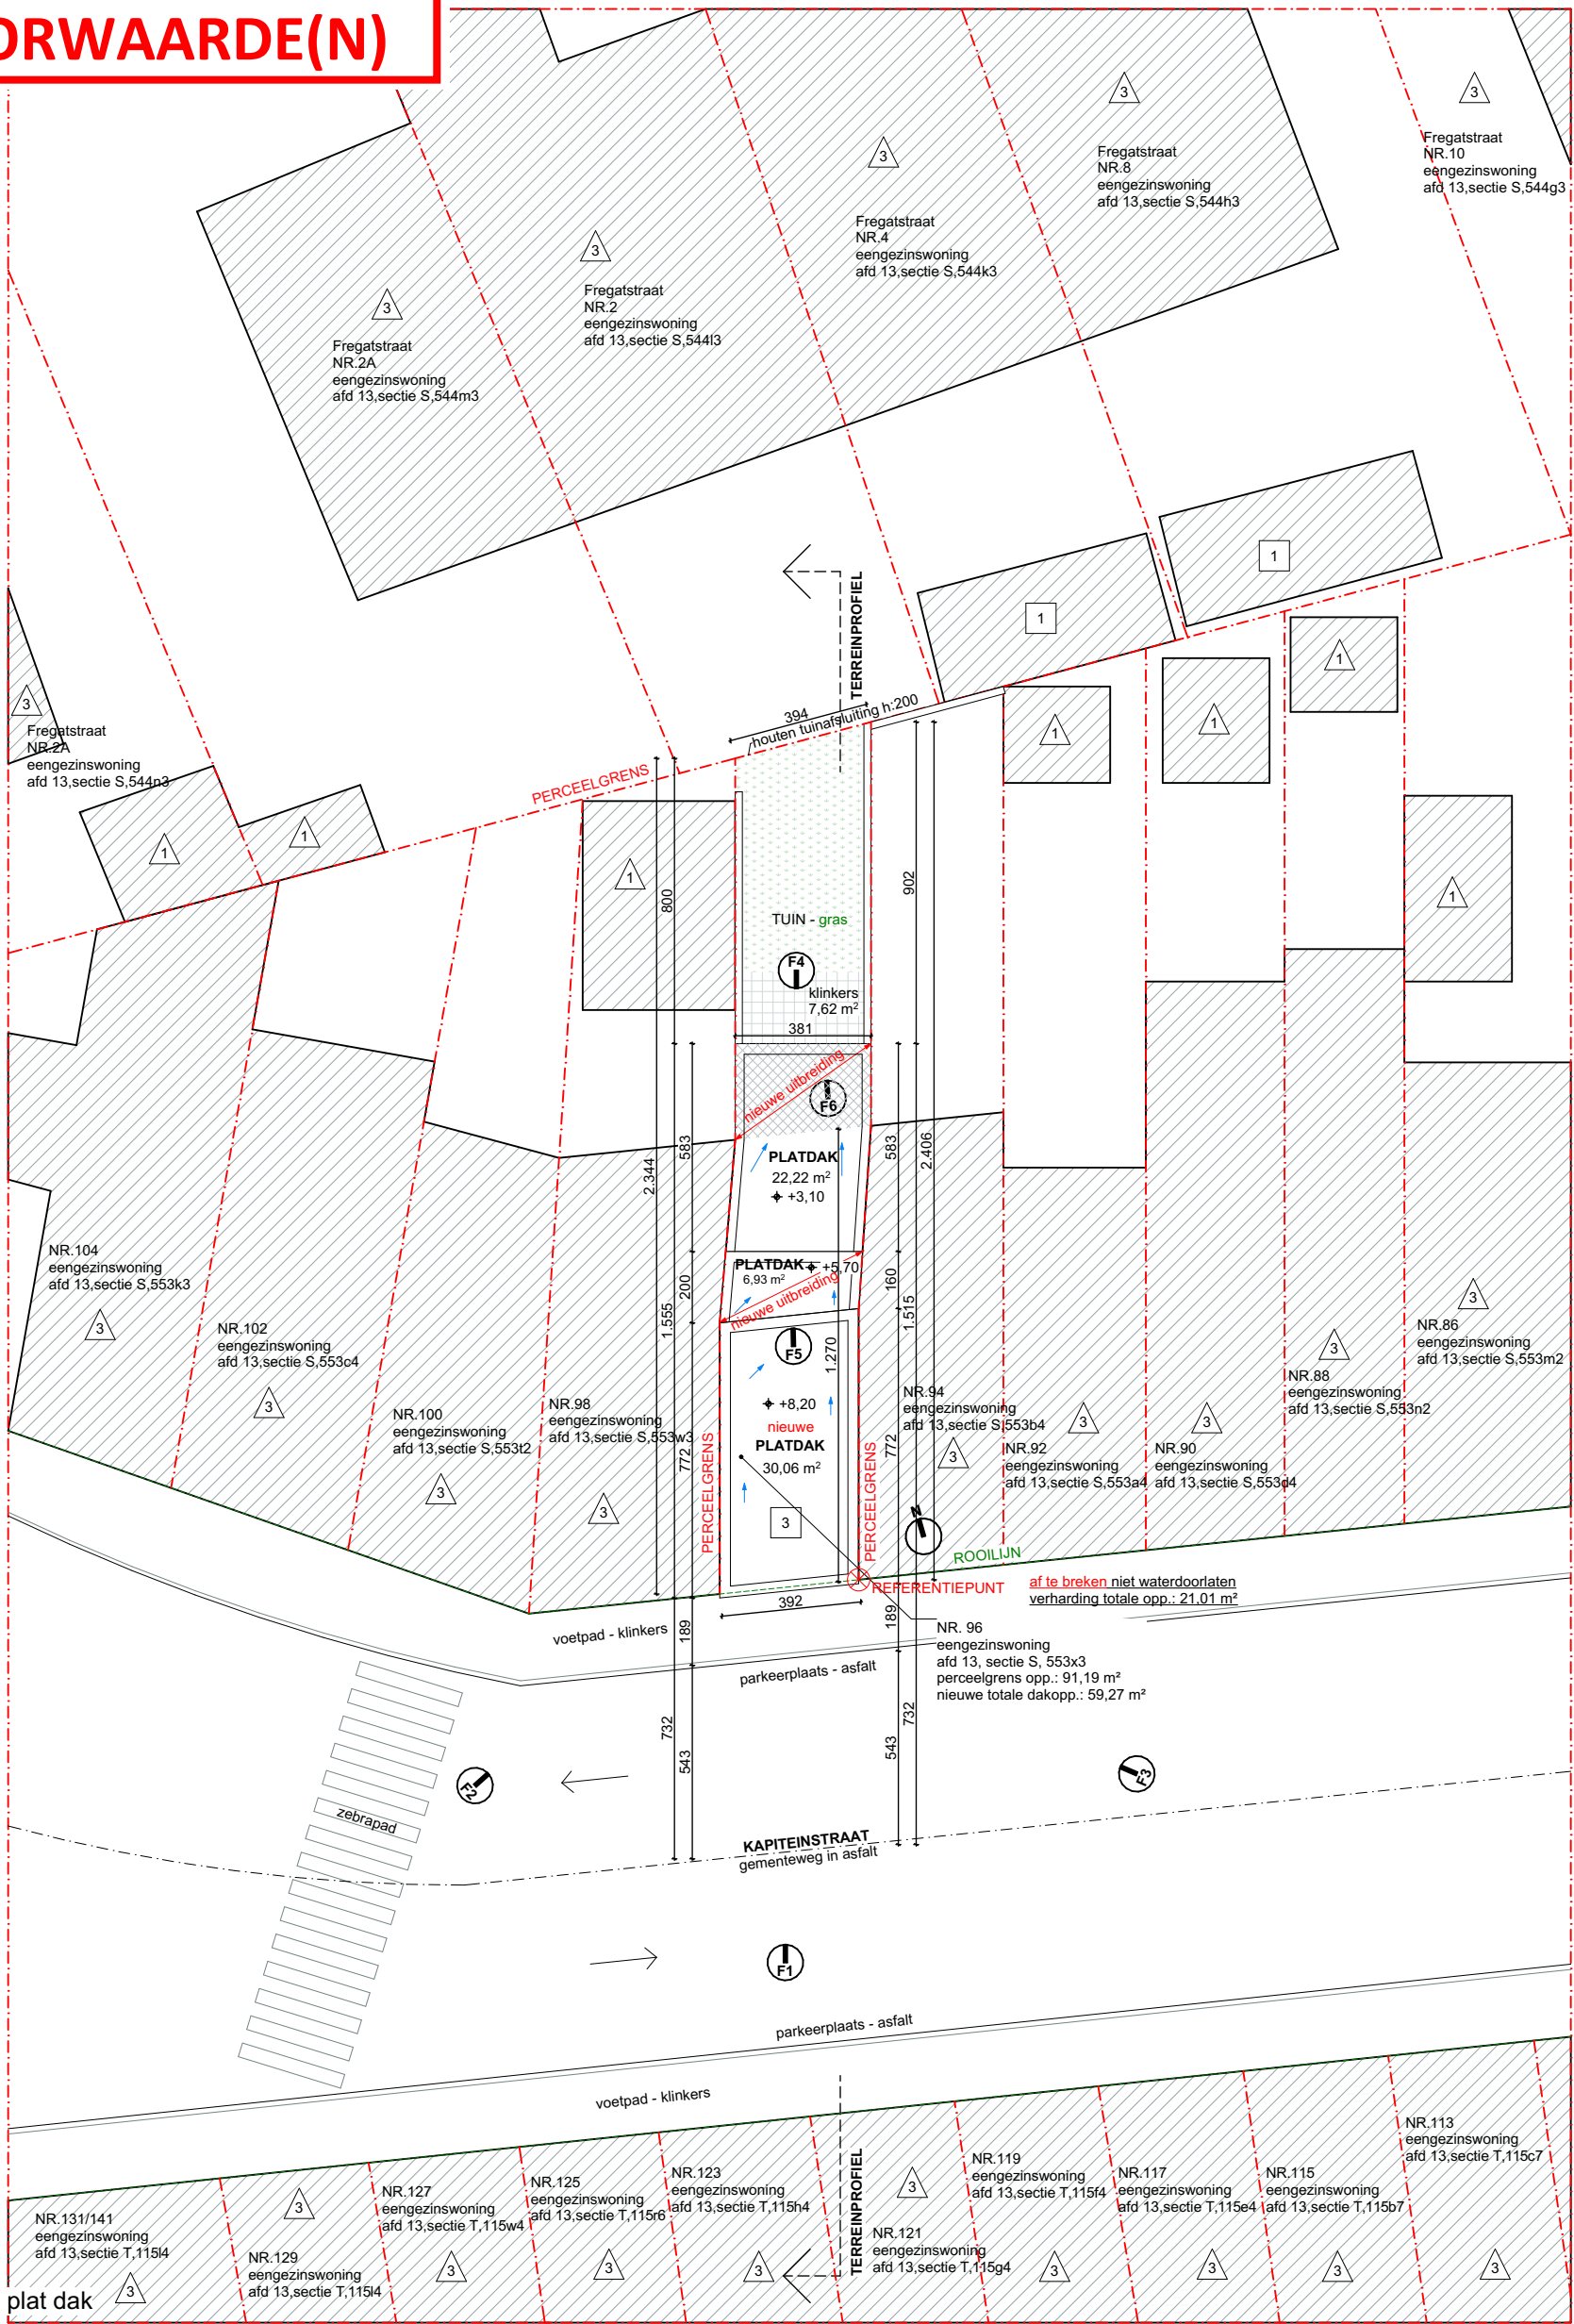

- x bouwlagen, plat dak
- x bouwlagen, schuin dak
- richting van foto x

100 500

KAPITEINSTRAAAT 96 9000 GENT	DATUM 5/02/2025	FASE PLAN	{r} rukiye karanfil architecten
NIEUWE TOESTAND INPLANTINGSPLAN	SCHAAL A3 1/200		
	PROJECTNR. 2024.10	BA 15/24	