


ZIE BIJZONDERE
VOORWAARDE(N)

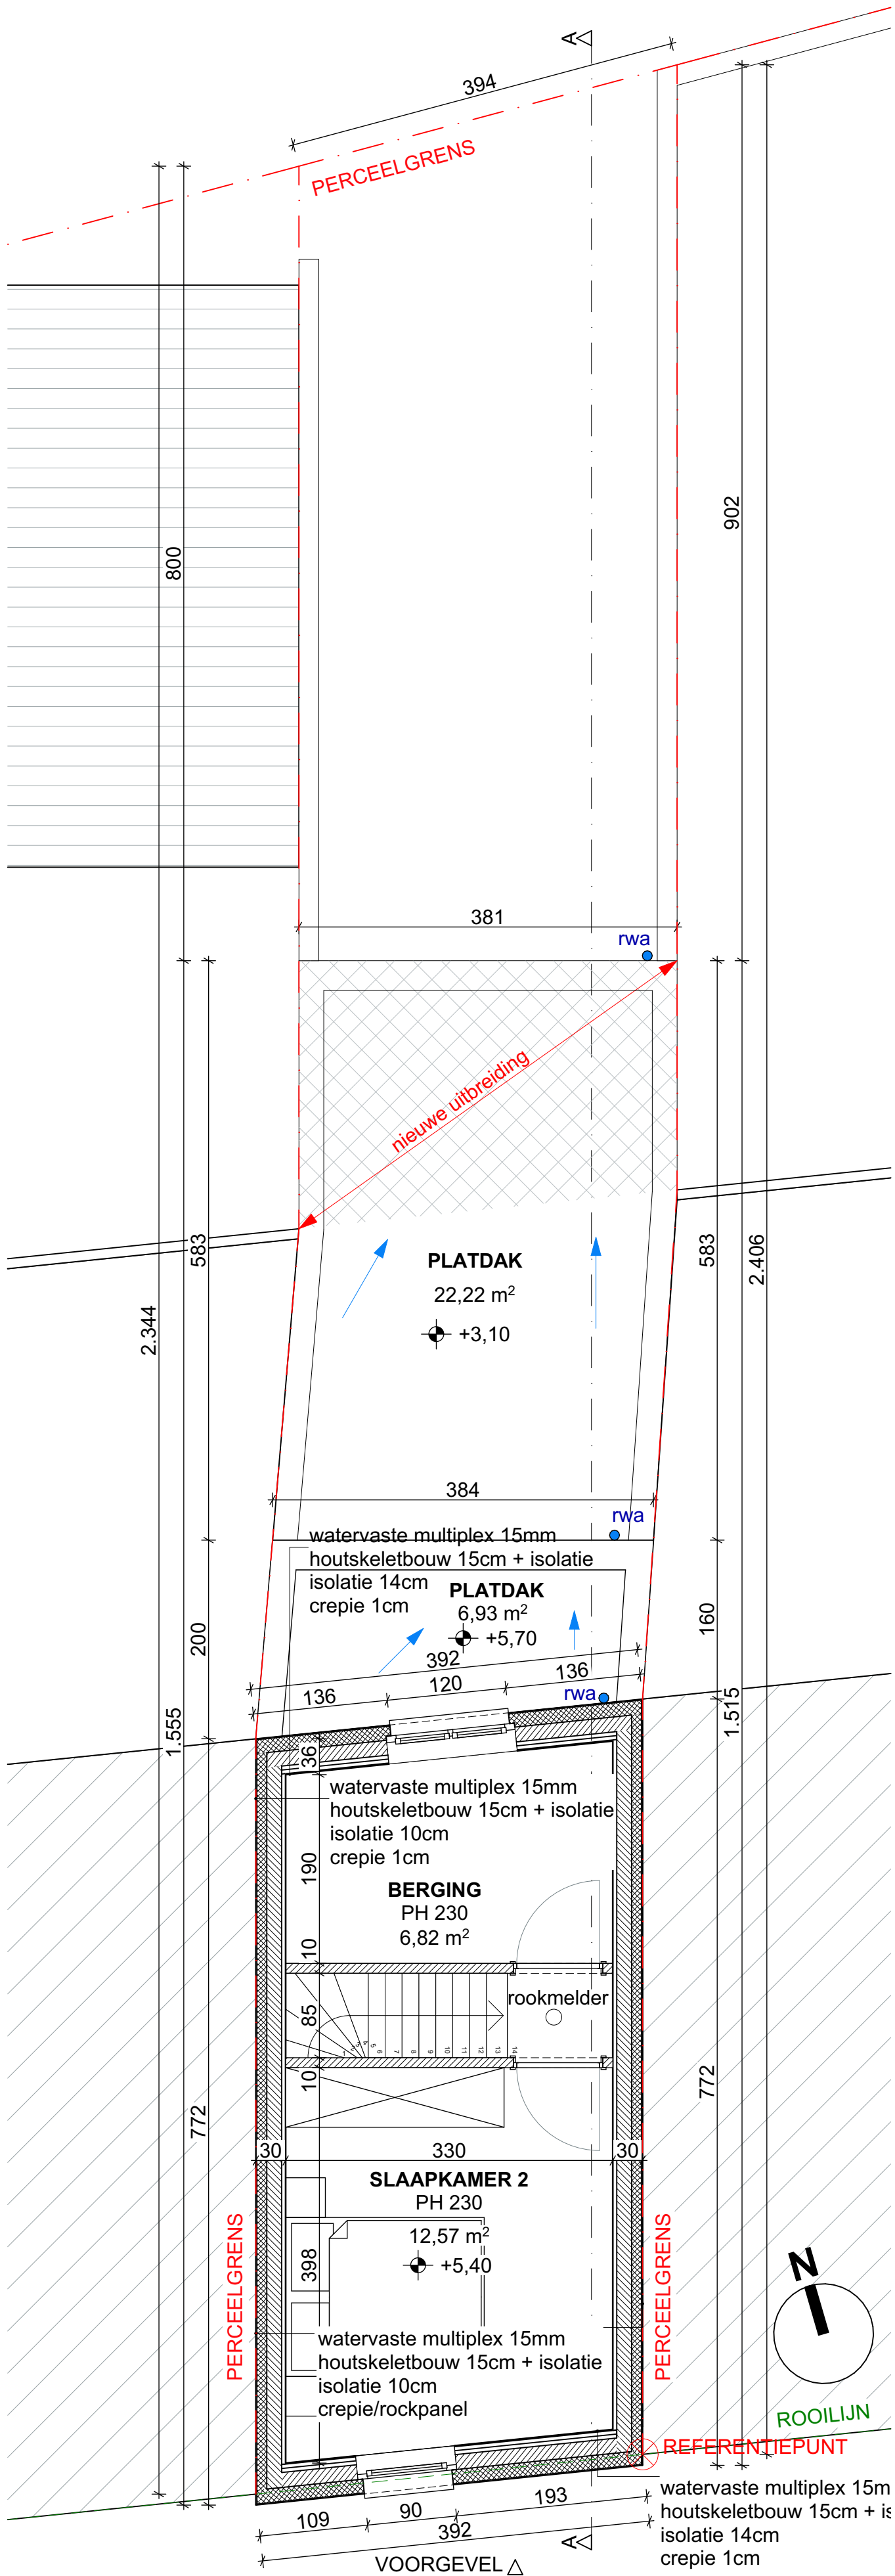

- LEGENDE
- bestaande muur
 - snelbouw
 - isolatie
 - gyproc wand

KAPITEINSTRAT 96 9000 GENT

NIEUWE TOESTAND ZOLDER

DATUM 5/02/2025

SCHAAL A2 1/50

PROJECTNR. 2024.10

FASE

BA

PLAN

20/24

{r} rukiye karanfil architecten