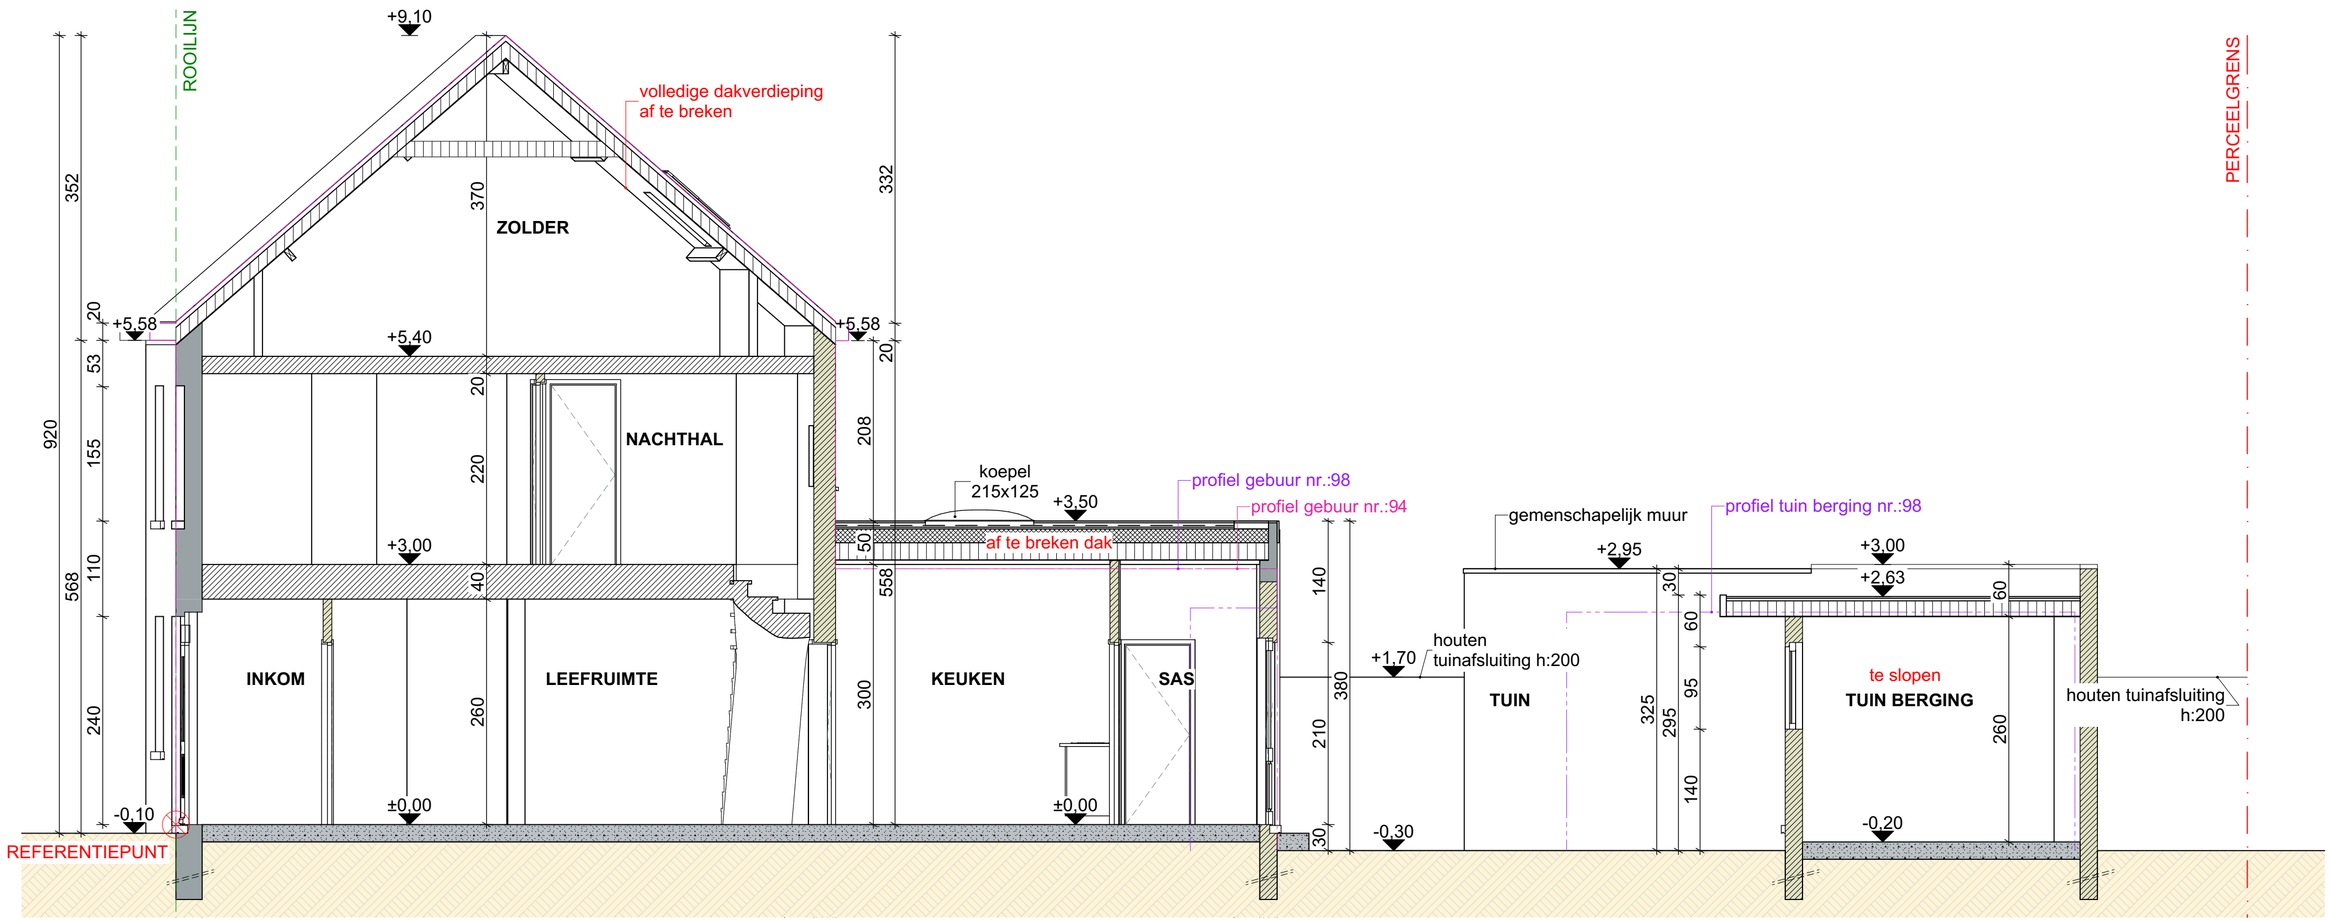

perceelgrens
rooilijn
bouwlijn
profiel gebuur links
profiel gebuur rechts

LEGENDE

bestaande muur
af te breken

100 500

KAPITEINSTRAAT 96 9000 GENT	**DATUM**	5/02/2025	FASE	PLAN
	SCHAAL	A2 1/50		
BESTAANDE TOESTAND DOORSNEDE AA	**PROJECTNR.**	2024.10	BA	14/24

rukiye karanfil architecten