


ZIE BIJZONDERE
VOORWAARDE(N)

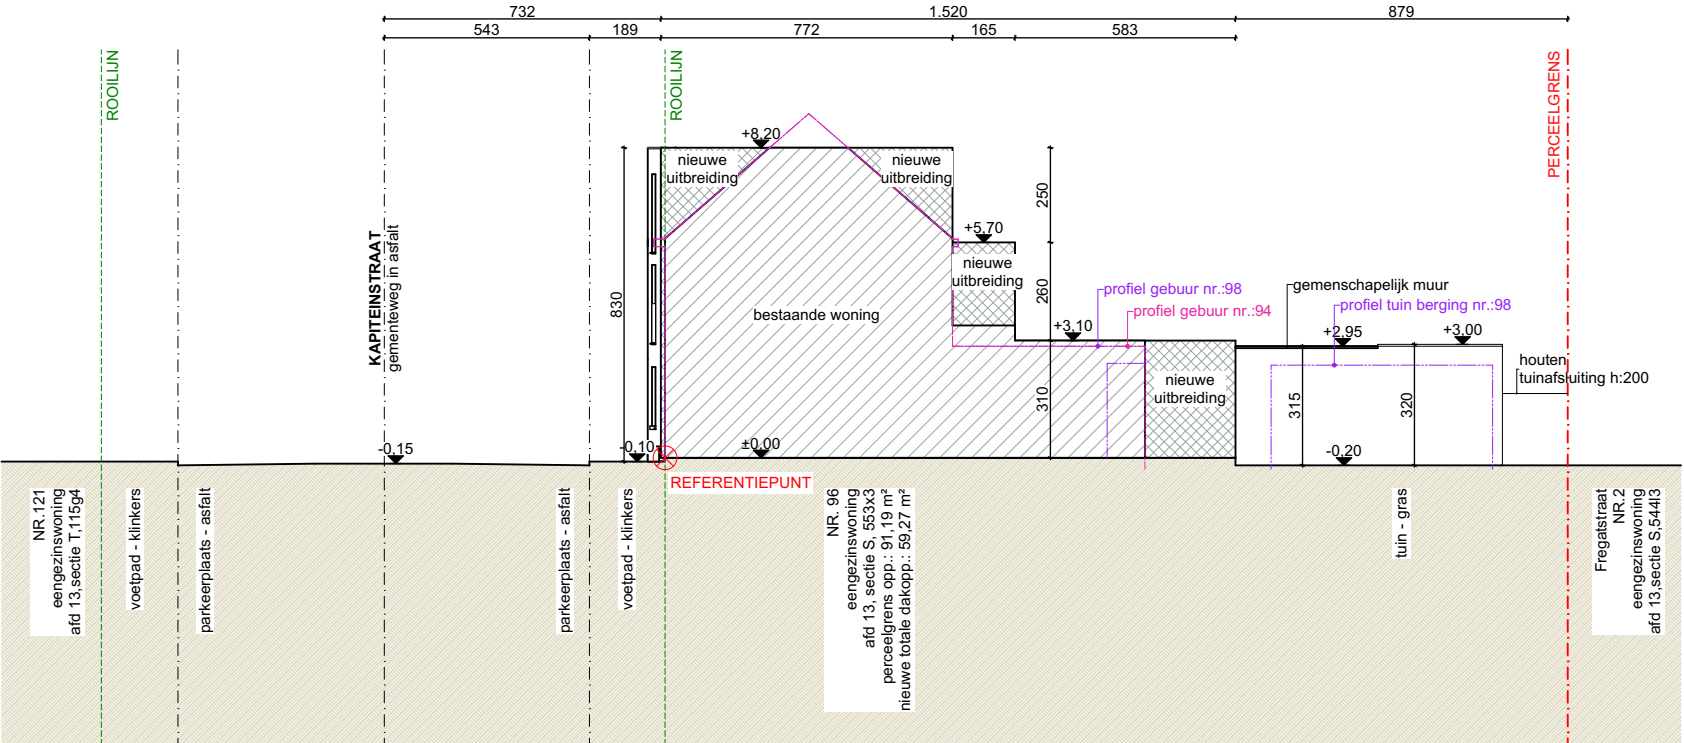

- perceelgrens
- rooilijn
- bouwlijn
- profiel gebuur links
- profiel gebuur rechts

LEGENDE

bestaande woning

nieuwe uitbreiding



KAPITEINSTRAT 96 9000 GENT	DATUM	5/02/2025	FASE	PLAN	{r} rukiye karanfil architecten
NIEUWE TOESTAND TERREINPROFIEL	SCHAAL	A3 1/200	BA	16/24	
	PROJECTNR.	2024.10			