


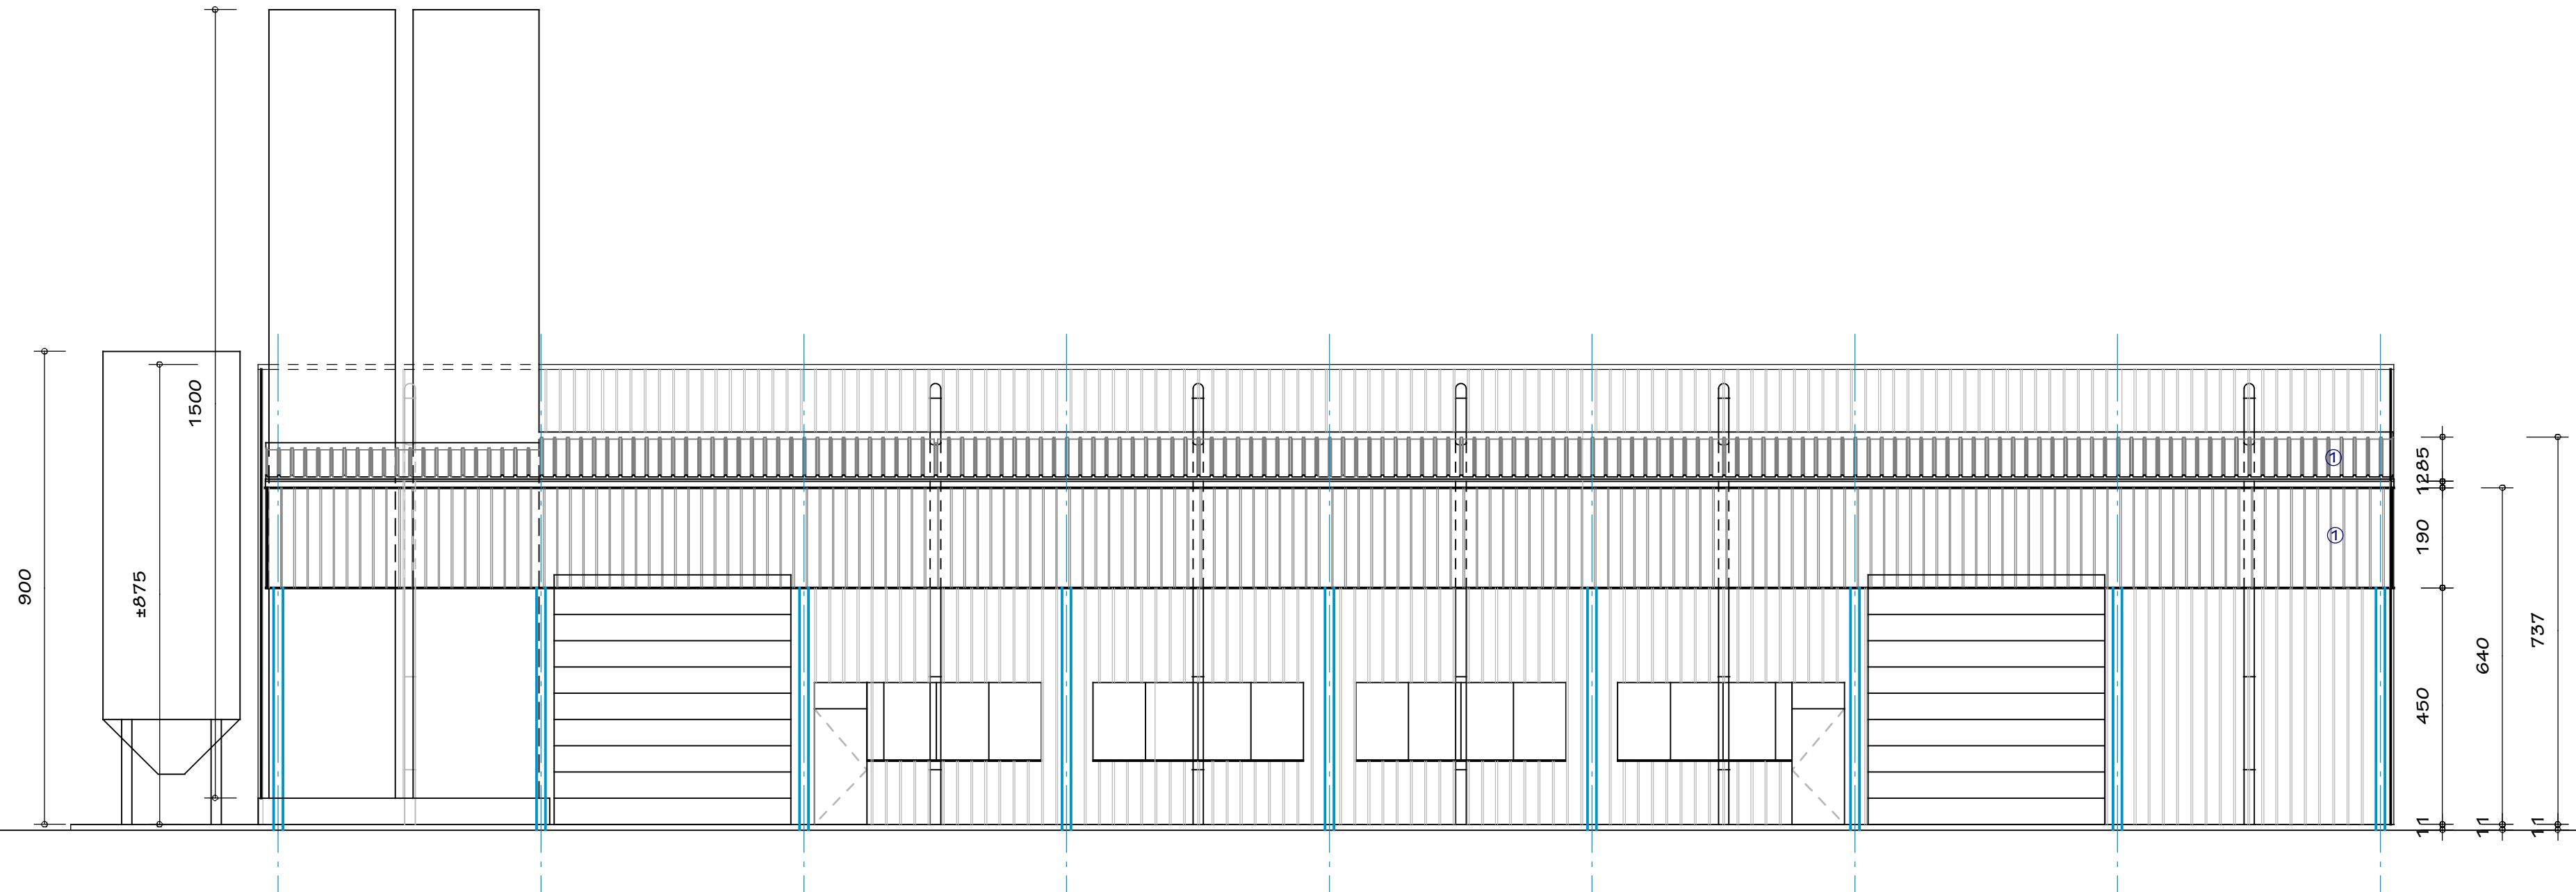

**ZIE BIJZONDERE
VOORWAARDE(N)**

Project: SANLUC - overdekking		dossiernummer: 2507
aanvrager: Sanluc International nv Langerbruggekaai 1 9000 Gent.		
ligging project: Langerbruggekaai 1 9000 Gent	ontwerper: Architecten- en studieburo rudi coopman bvba Burggravenlaan 3, B-9940 Evergem Tel: 0475/74.64.72 - rudi.coopman@skynet.be	
datum: 03/03/2025 meetlijn (in meter) schaal: 1/100	voorwerp: NIEUWE TOESTAND plan: gevel noord	
		
Project: BA_2507 SANLUC-overdekking_G_N_O1_gevel noord		