



**ZIE BIJZONDERE
VOORWAARDE(N)**

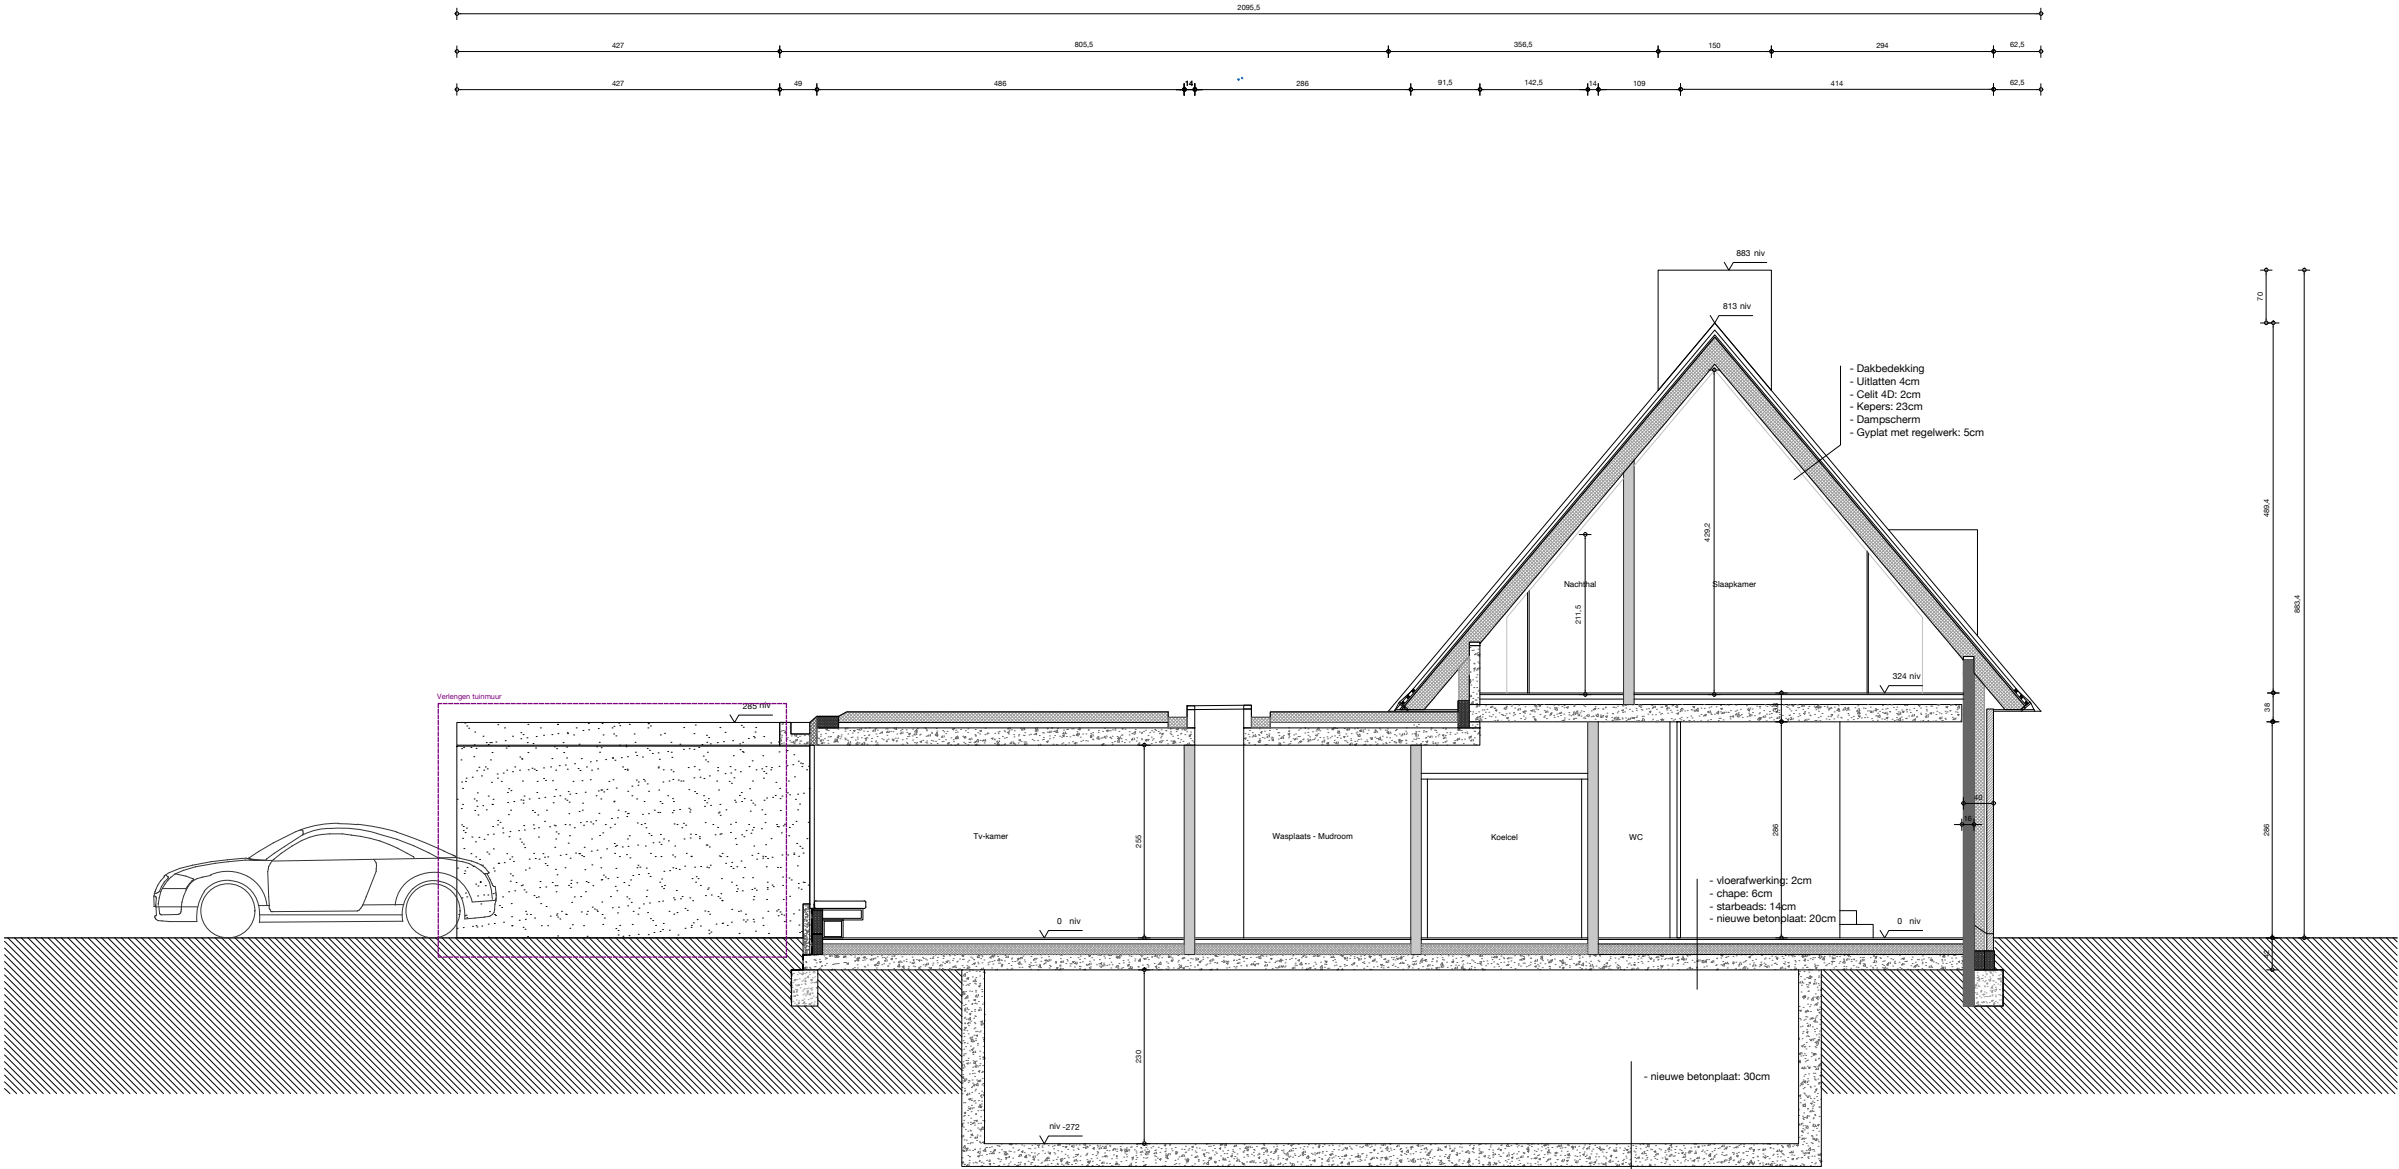

SNEDE CC' - WONING

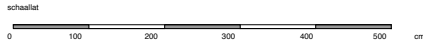

Project: De Landsheere
Date: 2/19/2025
Scale: 1/100 - A3
Plan: Snede CC' - Woning

Architect **Simon de Burbure**

Subject: Verbouwen van een woning en bouwen van bijgebouwen
Eigenaar: Dhr. & Mevr. De Landsheere
Adres: Noordhoutstraat 121, Drongen