


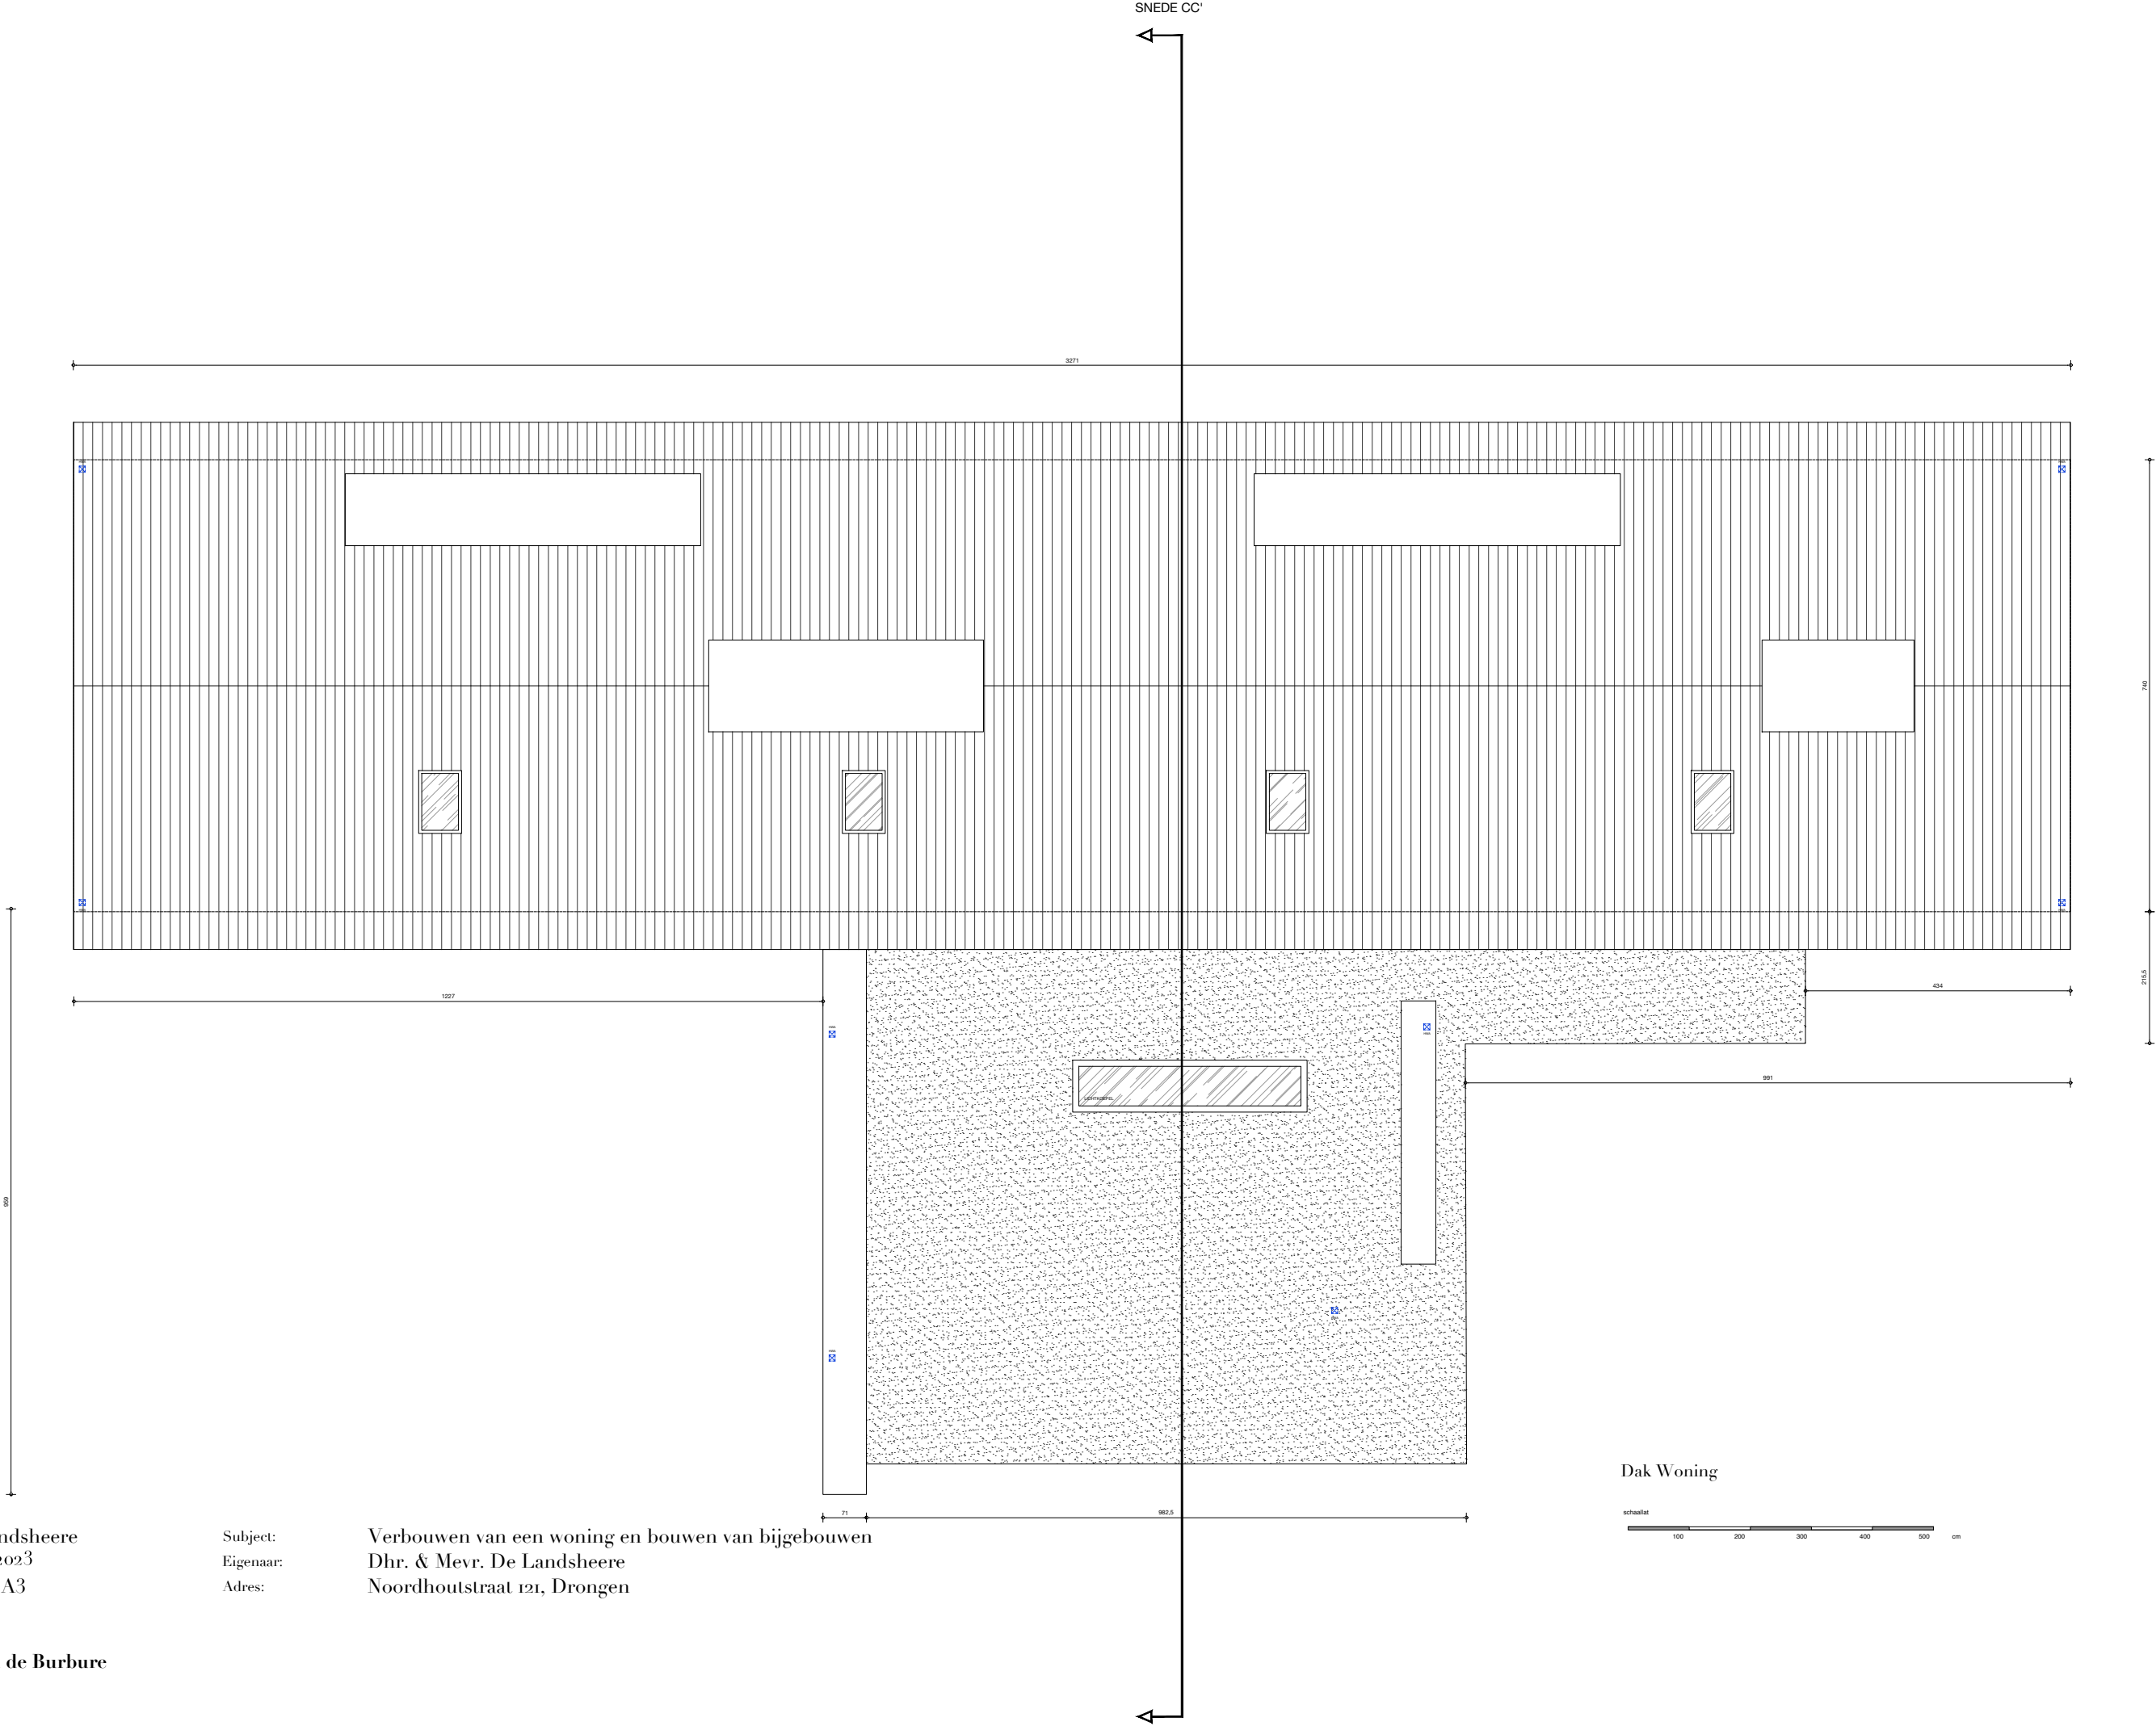

Project: De Landsheere
Date: 04/04/2023
Scale: 1/100 - A3
Plan: Plan
Architect: Simon de Burbure

Subject: Verbouwen van een woning en bouwen van bijgebouwen
Eigenaar: Dhr. & Mevr. De Landsheere
Adres: Noordhoutstraat 121, Drongen

Dak Woning
schaalstaf
100 200 300 400 500 cm