



**ZIE BIJZONDERE
VOORWAARDE(N)**

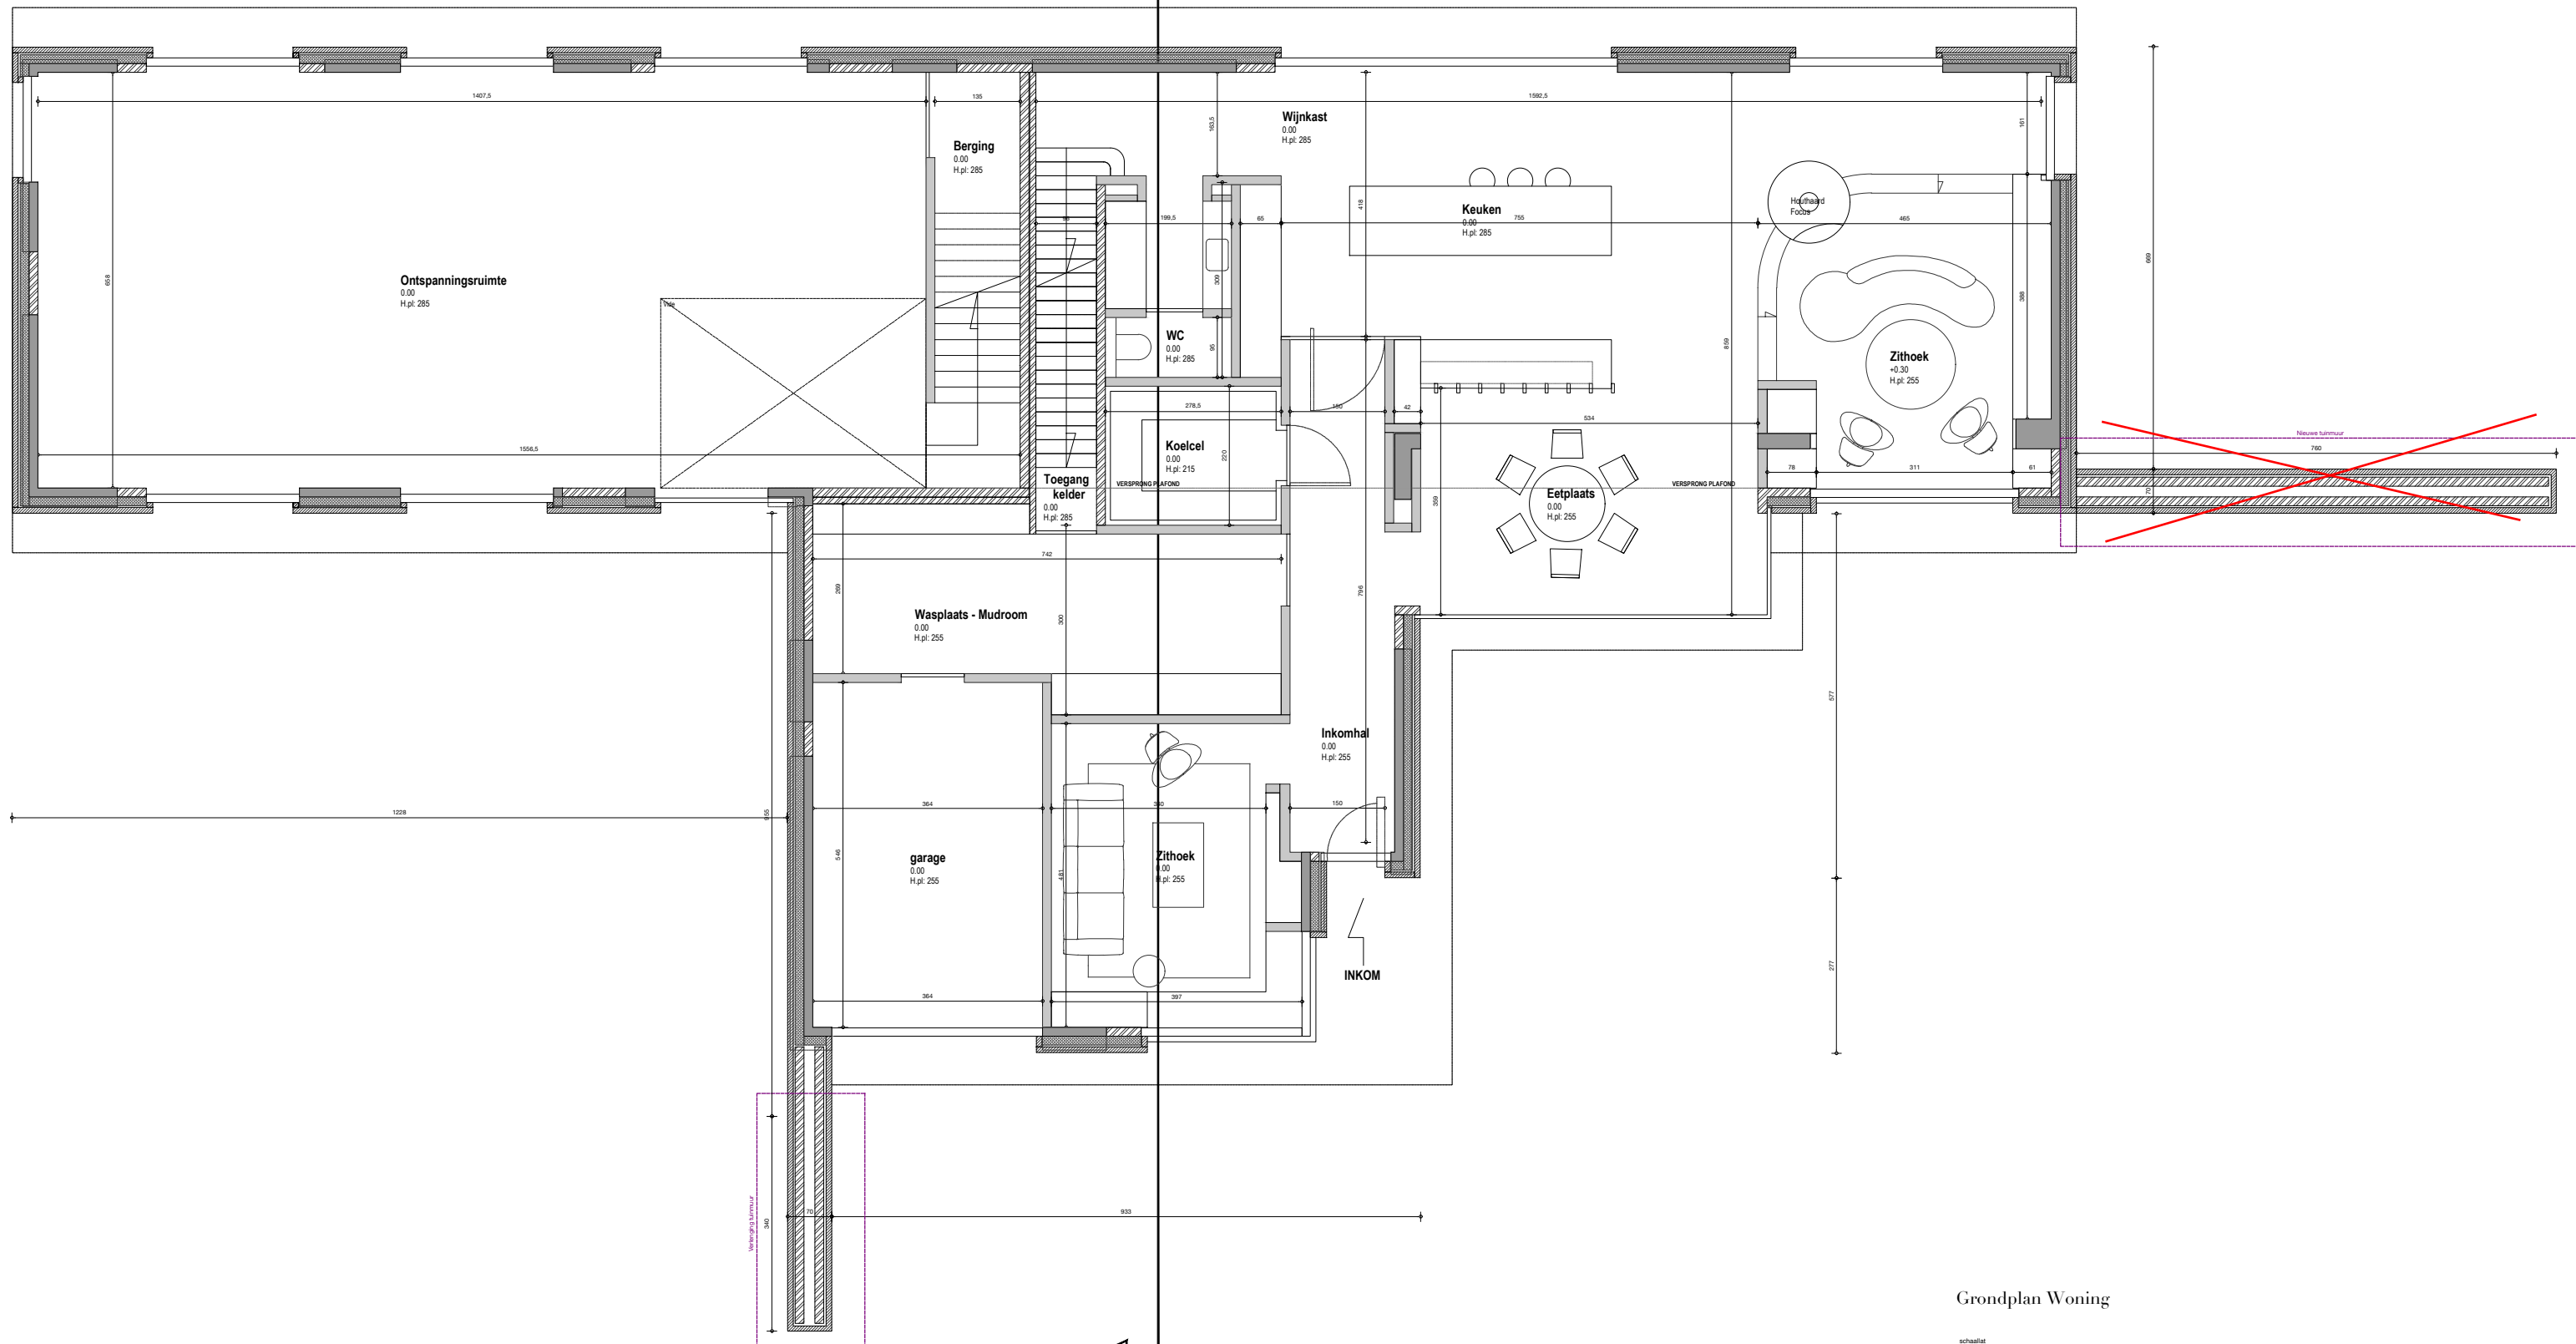

Grondplan Woning

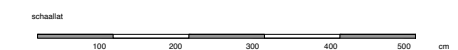

Project: De Landsheere
Date: 19/02/2025
Scale: 1/100 - A3
Plan: Plan

Subject: Verbouwen van een woning en bouwen van bijgebouwen
Eigenaar: Dhr. & Mevr. De Landsheere
Adres: Noordhoutstraat 121, Drongen

Architect **Simon de Burbure**