


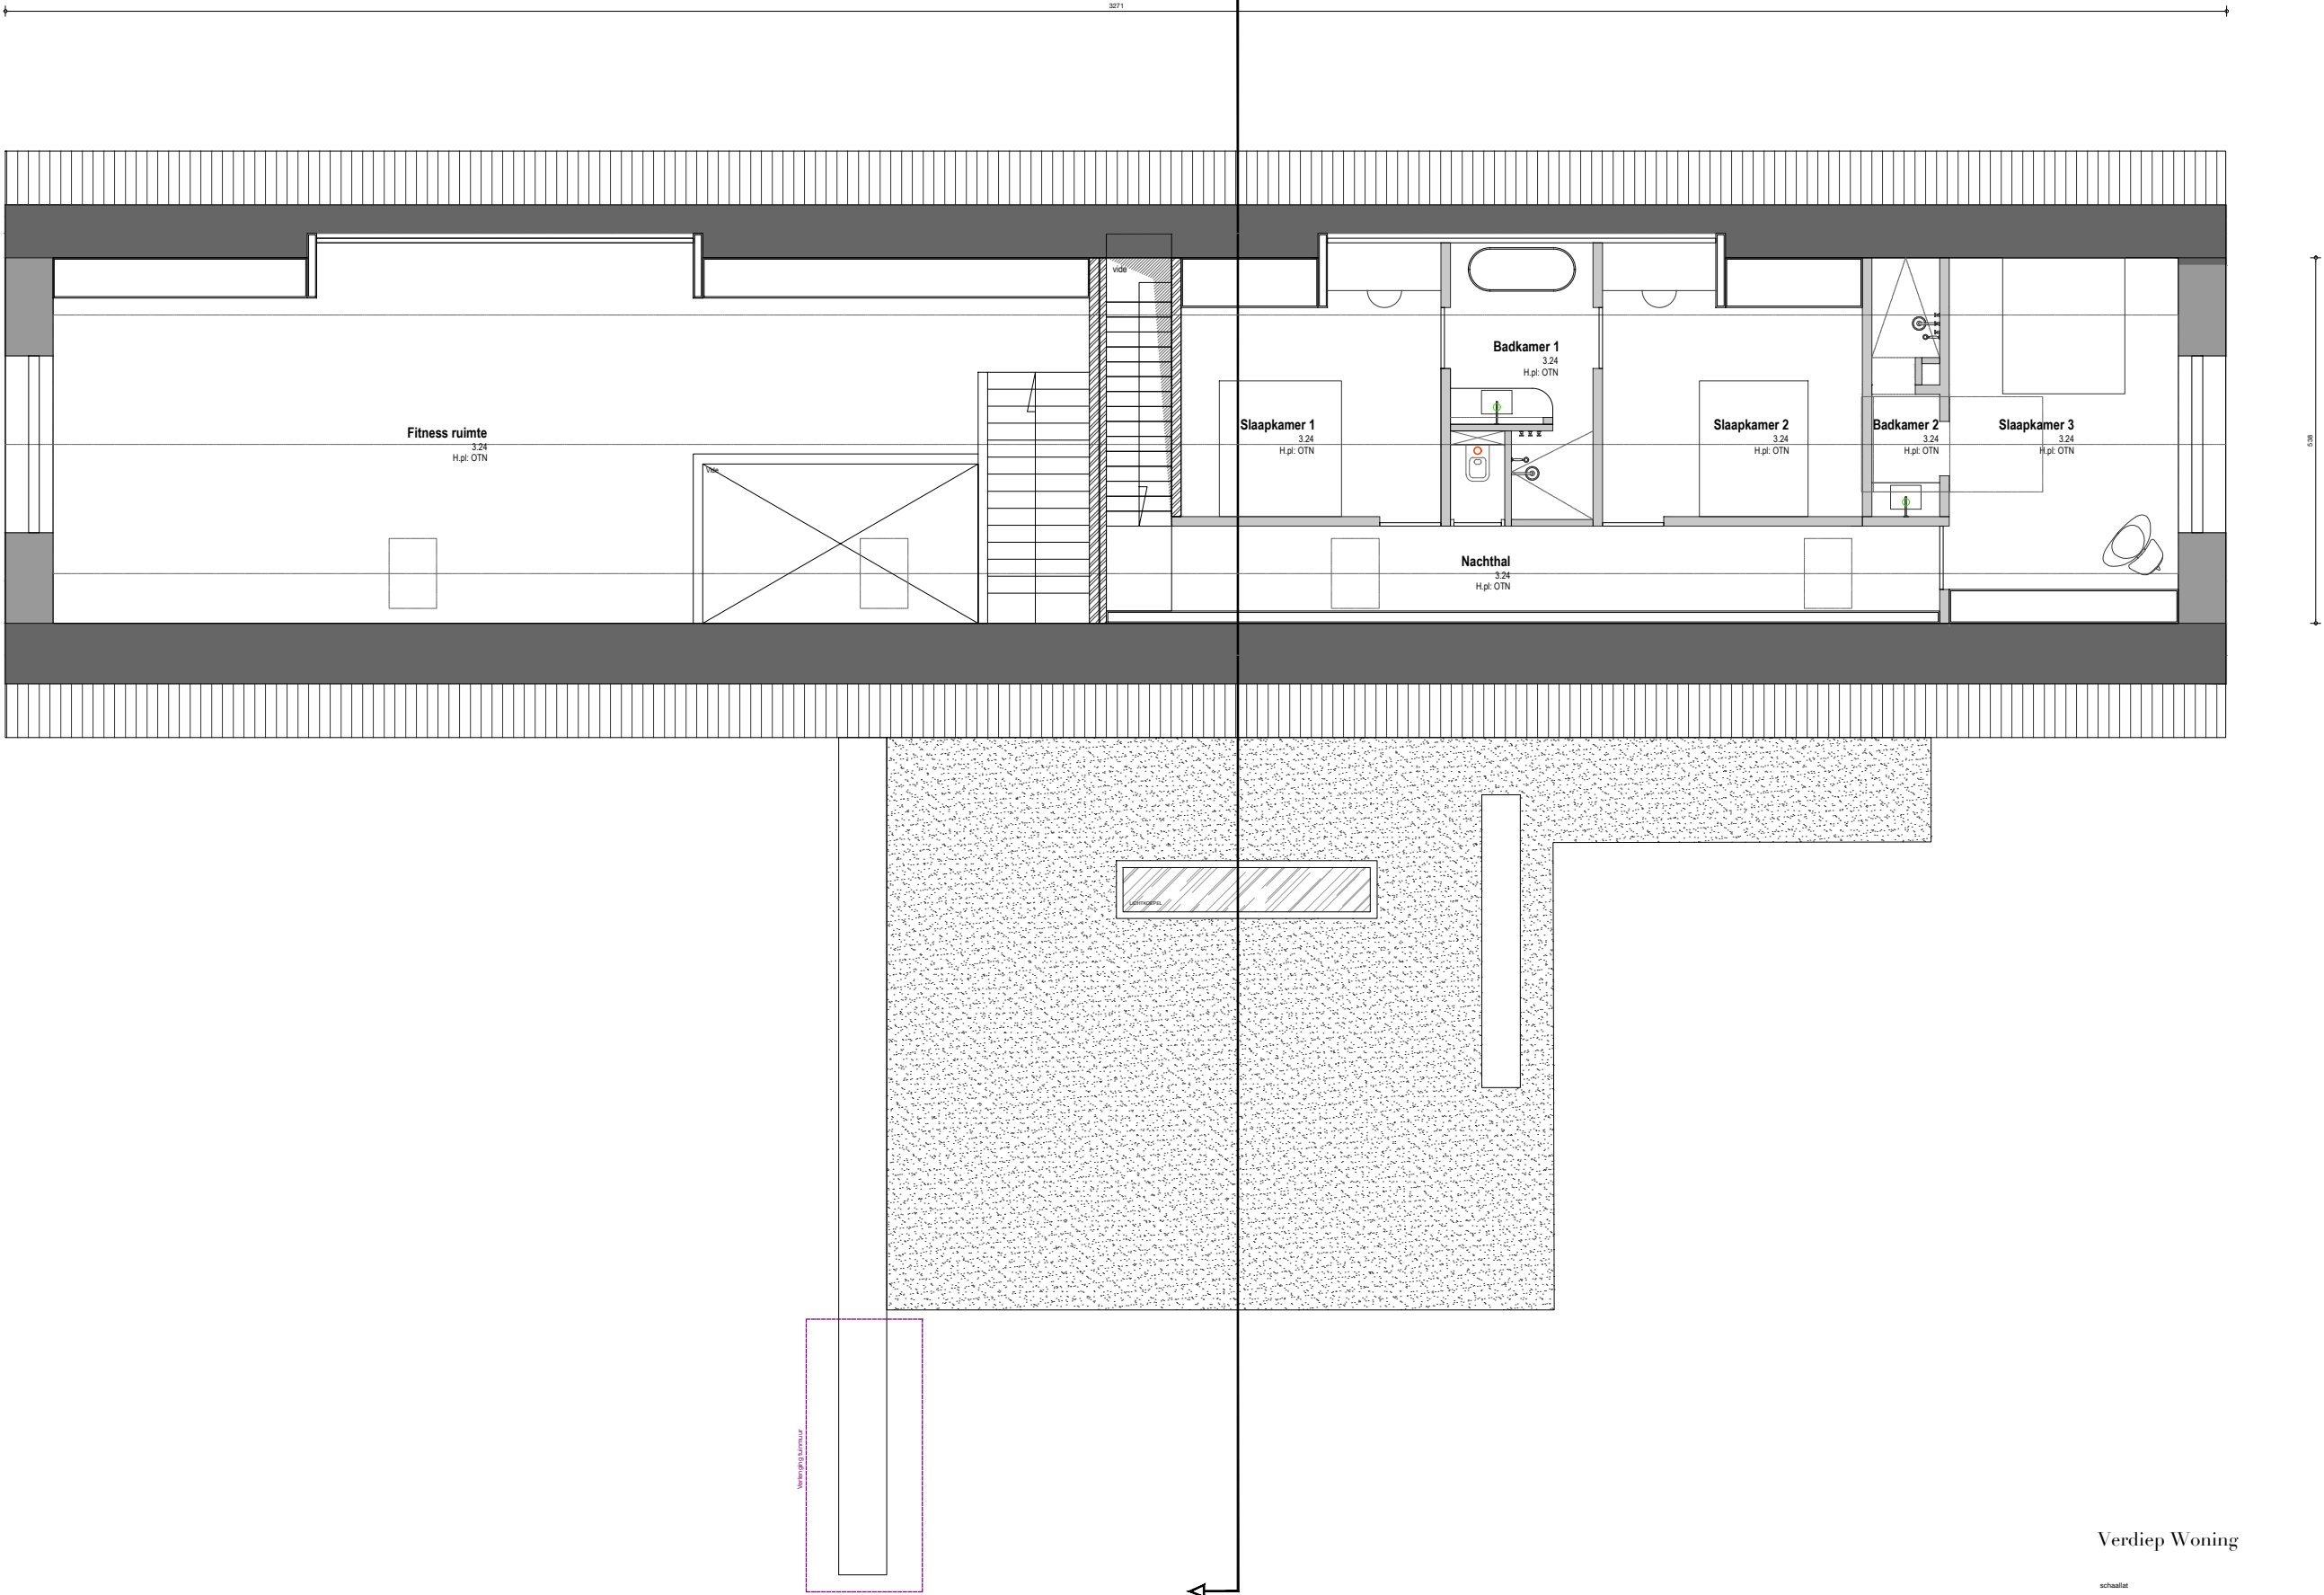

Project:	De Landsheere	Subject:	Verbouwen van een woning en bouwen van bijgebouwen
Date:	19/02/2025	Eigenaar:	Dhr. & Mevr. De Landsheere
Scale:	1/100 - A3	Adres:	Noordhoutstraat 121, Drongen
Plan:	Plan		
Architect	Simon de Burbure		

Verdiep Woning

