



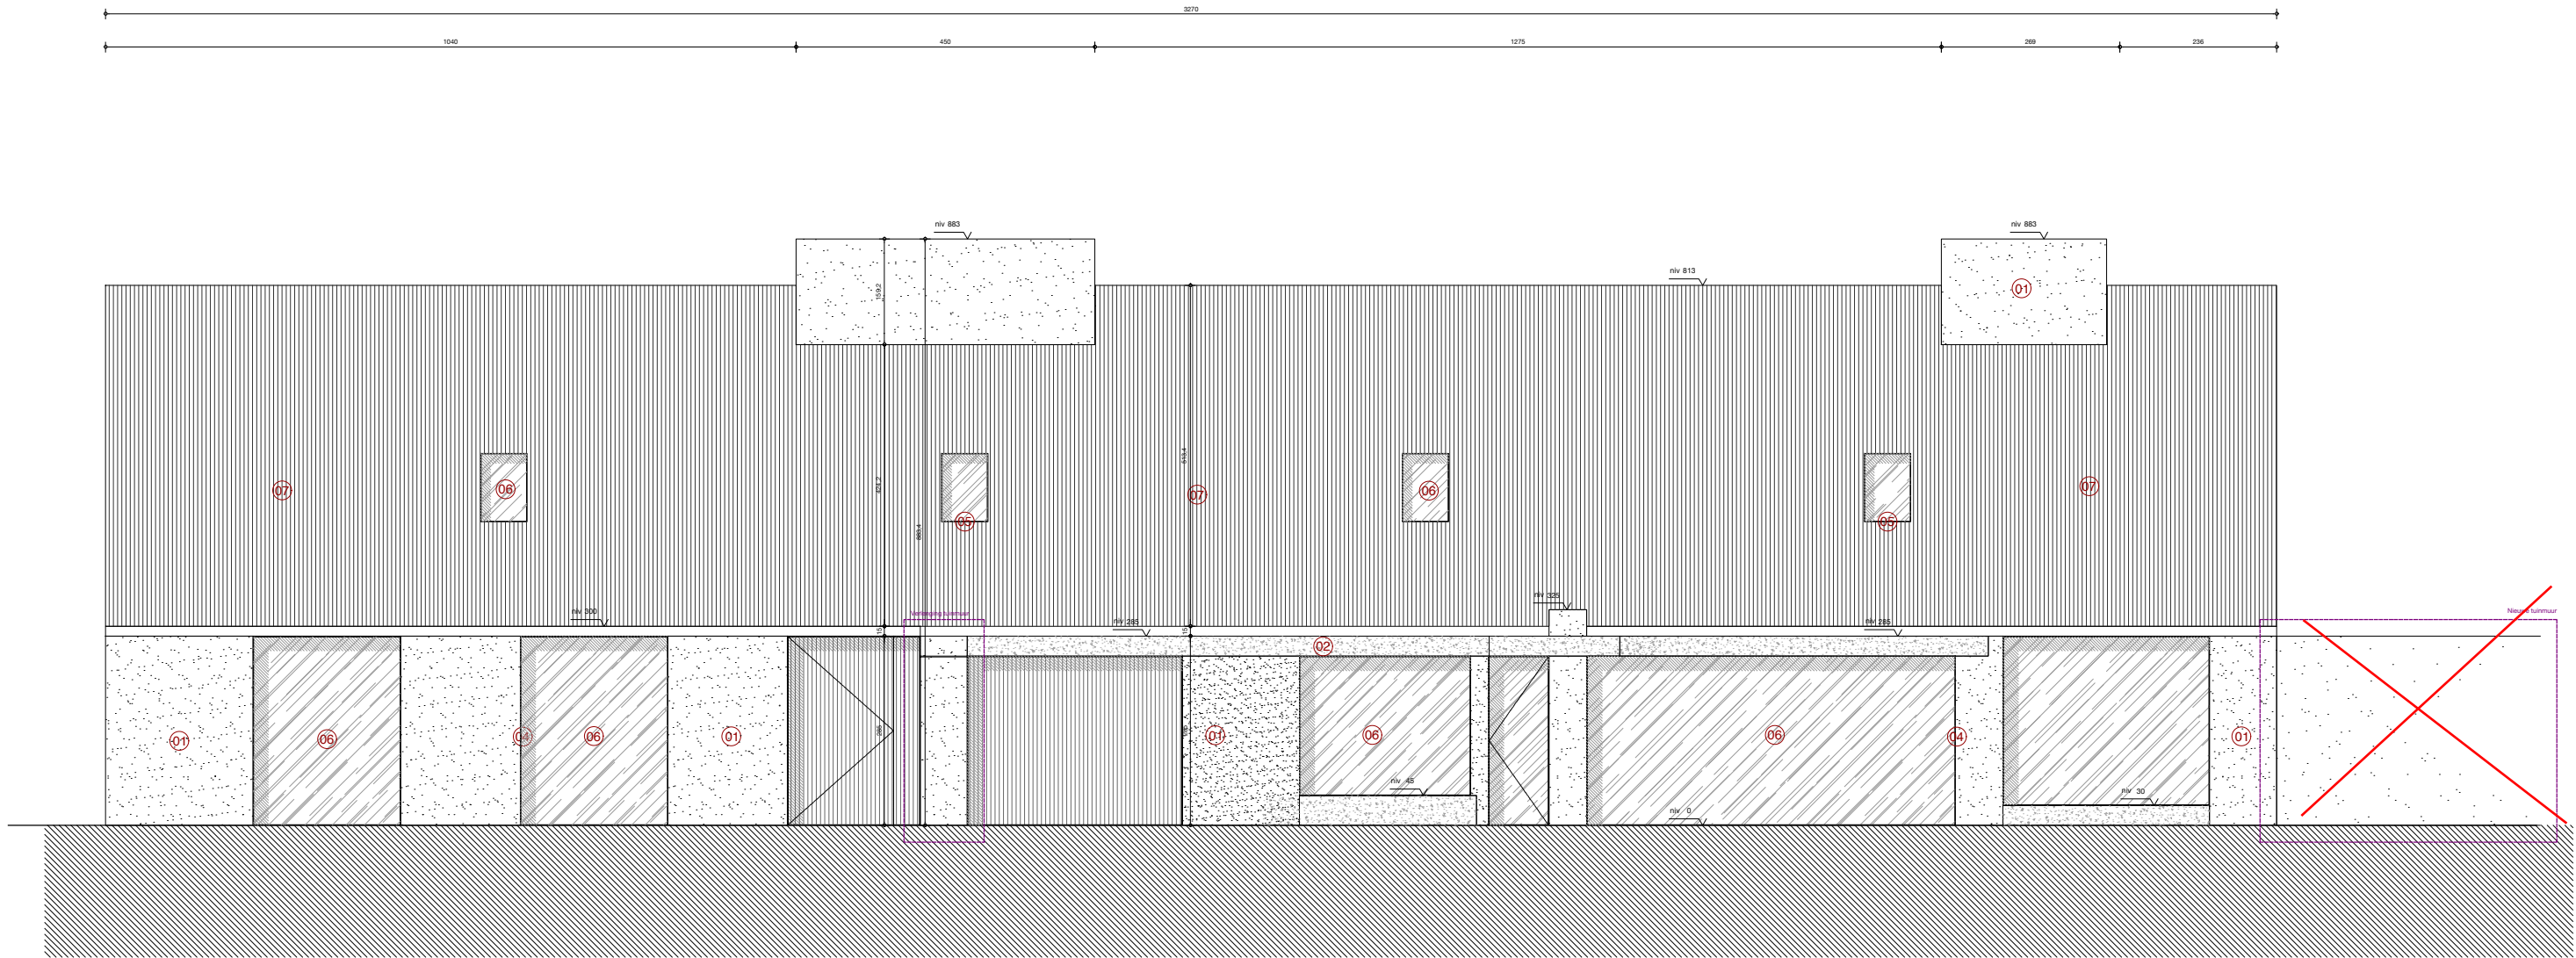

VOORGEVEL - WONING

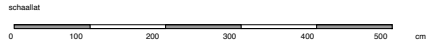

Project: De Landsheere
Date: 2/19/2025
Scale: 1/100 - A3
Plan: Voorgevel - Woning
Architect: Simon de Burbure

Subject: Verbouwen van een woning en bouwen van bijgebouwen
Eigenaar: Dhr. & Mevr. De Landsheere
Adres: Noordhoutstraat 121, Drongen

**ZIE BIJZONDERE
VOORWAARDE(N)**