


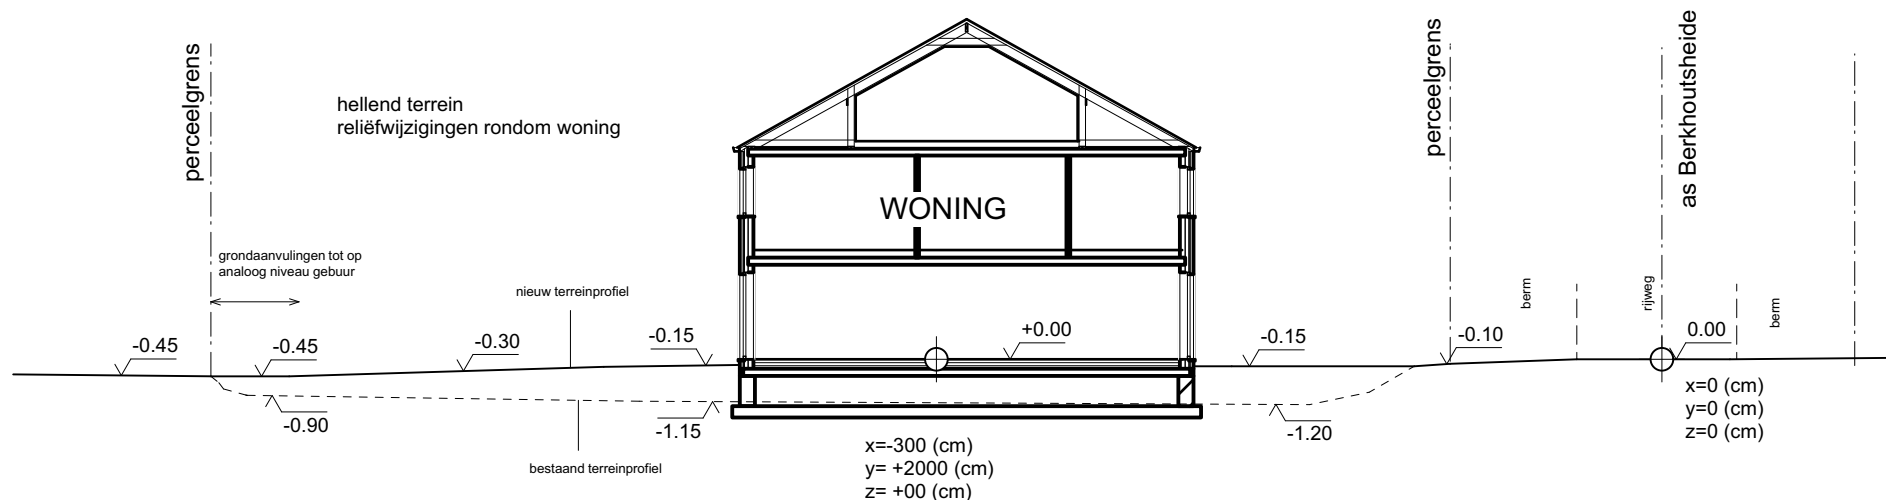

TERREINPROFIEL 1-1 NIEUWE TOESTAND 1/200

0 2 4 6 8 10 (m)

REFERENTIEPEIL
MIDDEN STRAAT

x=00 (cm)
y=00 (cm)
z=00 (cm)

NIEUWBOUW WONING		
 Ir. Architect DE SMET bv Molenstraat 6 9820 Merelbeke-Melle tel 09/236.19.31 gsm 0495/25.04.71	BOUWHEER: Dhr en mevr Menten - Van Herewegen Langestraat 10 9280 Lebbeke	
	BOUWPLAATS: Berkhoutsheide 8a (lot 1) 9000 Gent 8ste Afd. Sec H deel nr 663B3	10/02/2025
BA_NIEUWBOUW WONING_T_N_1_n tprofiel		A.VHER.2502