


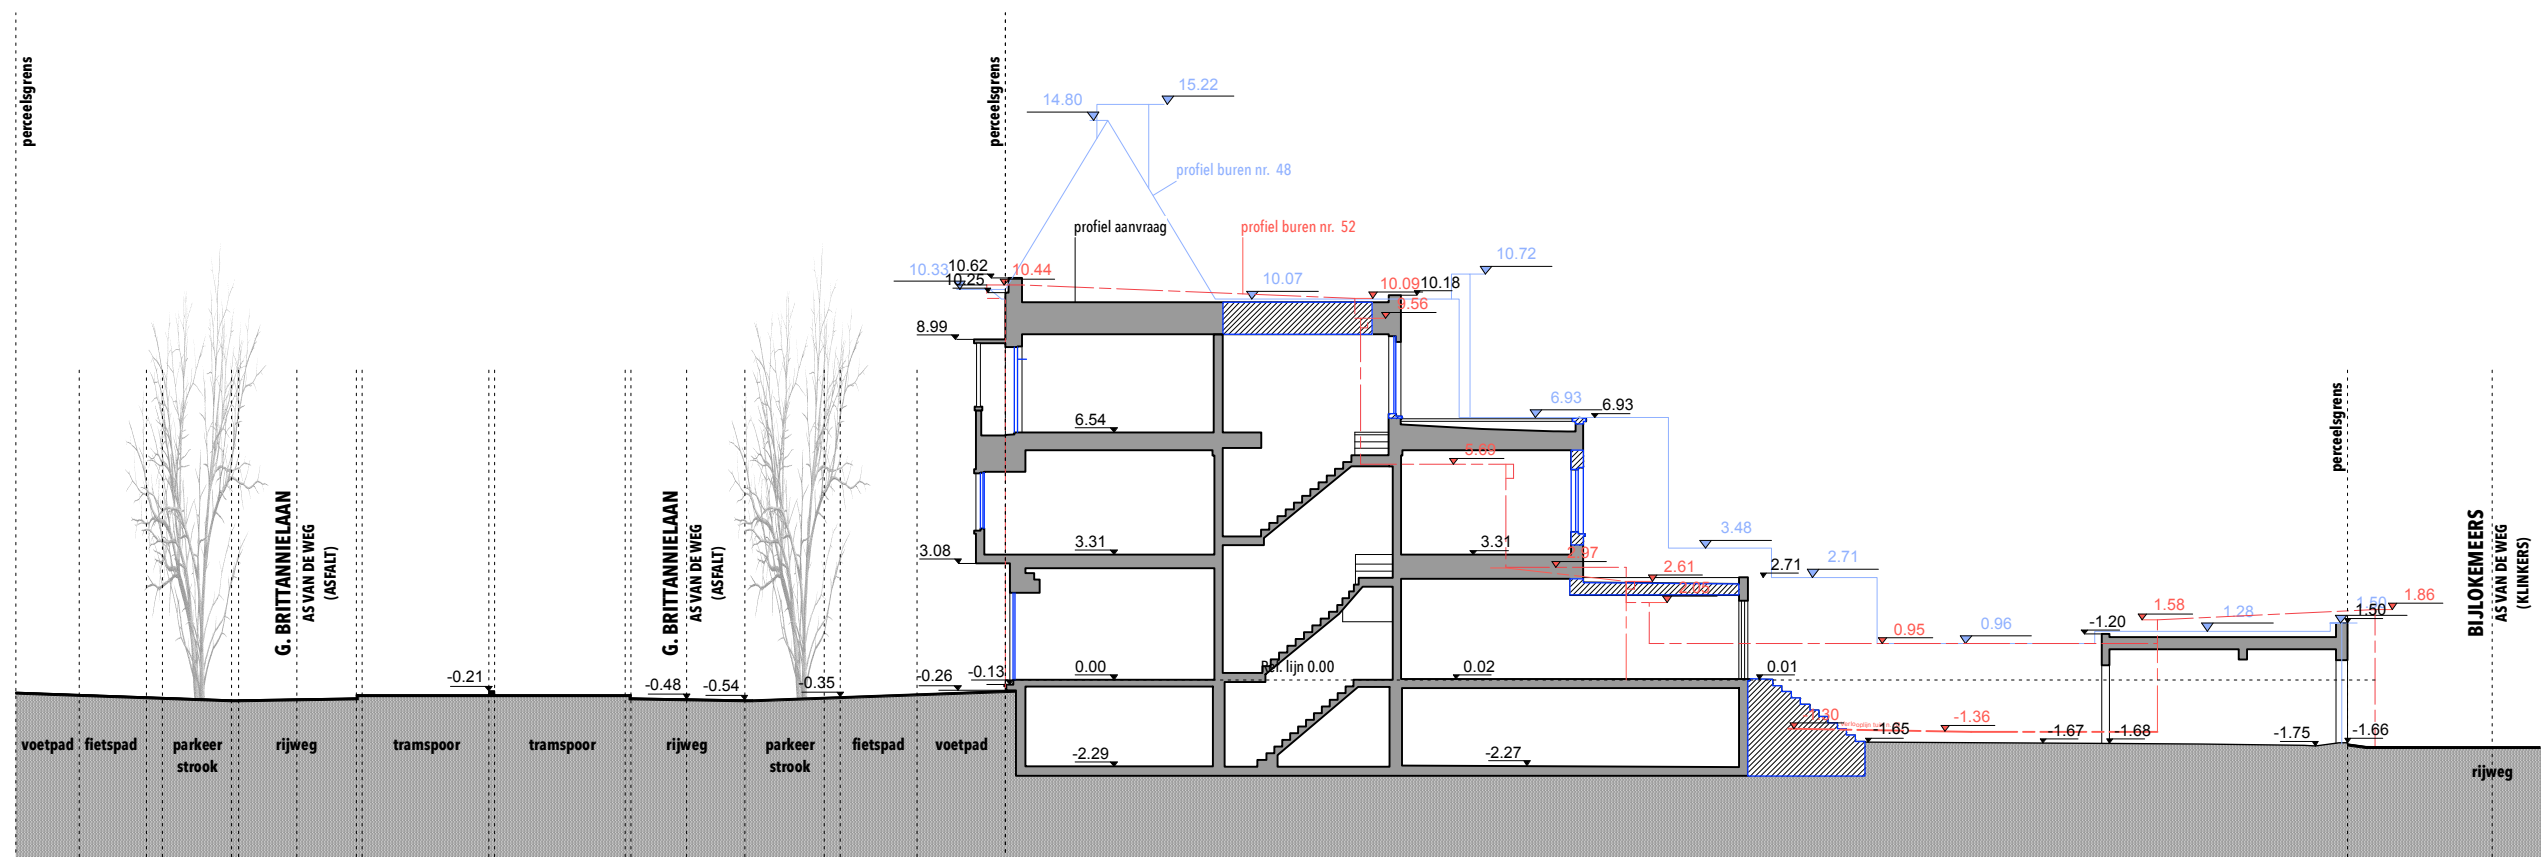

TERREINPROFIEL BESTAAND/AFBRAAK - SCHAA 1/200

SCHAALBALK	0m5m	NOORDPIJL	BOUWHEER	PLANTYPE	TOESTAND	PLANIDENTIFICATIE
eh.architecten			PIERRE & CHARLOTTE ACCOU - HOLMENS	terreinprofiel	bestaand/afbraak	BA_GROOT-BRITTANNIELAAN_T_B
			PROJECTADRES	SCHAAL	REFERENTIE	
			GROOT-BRITTANNIELAAN 50 - 9000 GENT	1/200	BA-250225	