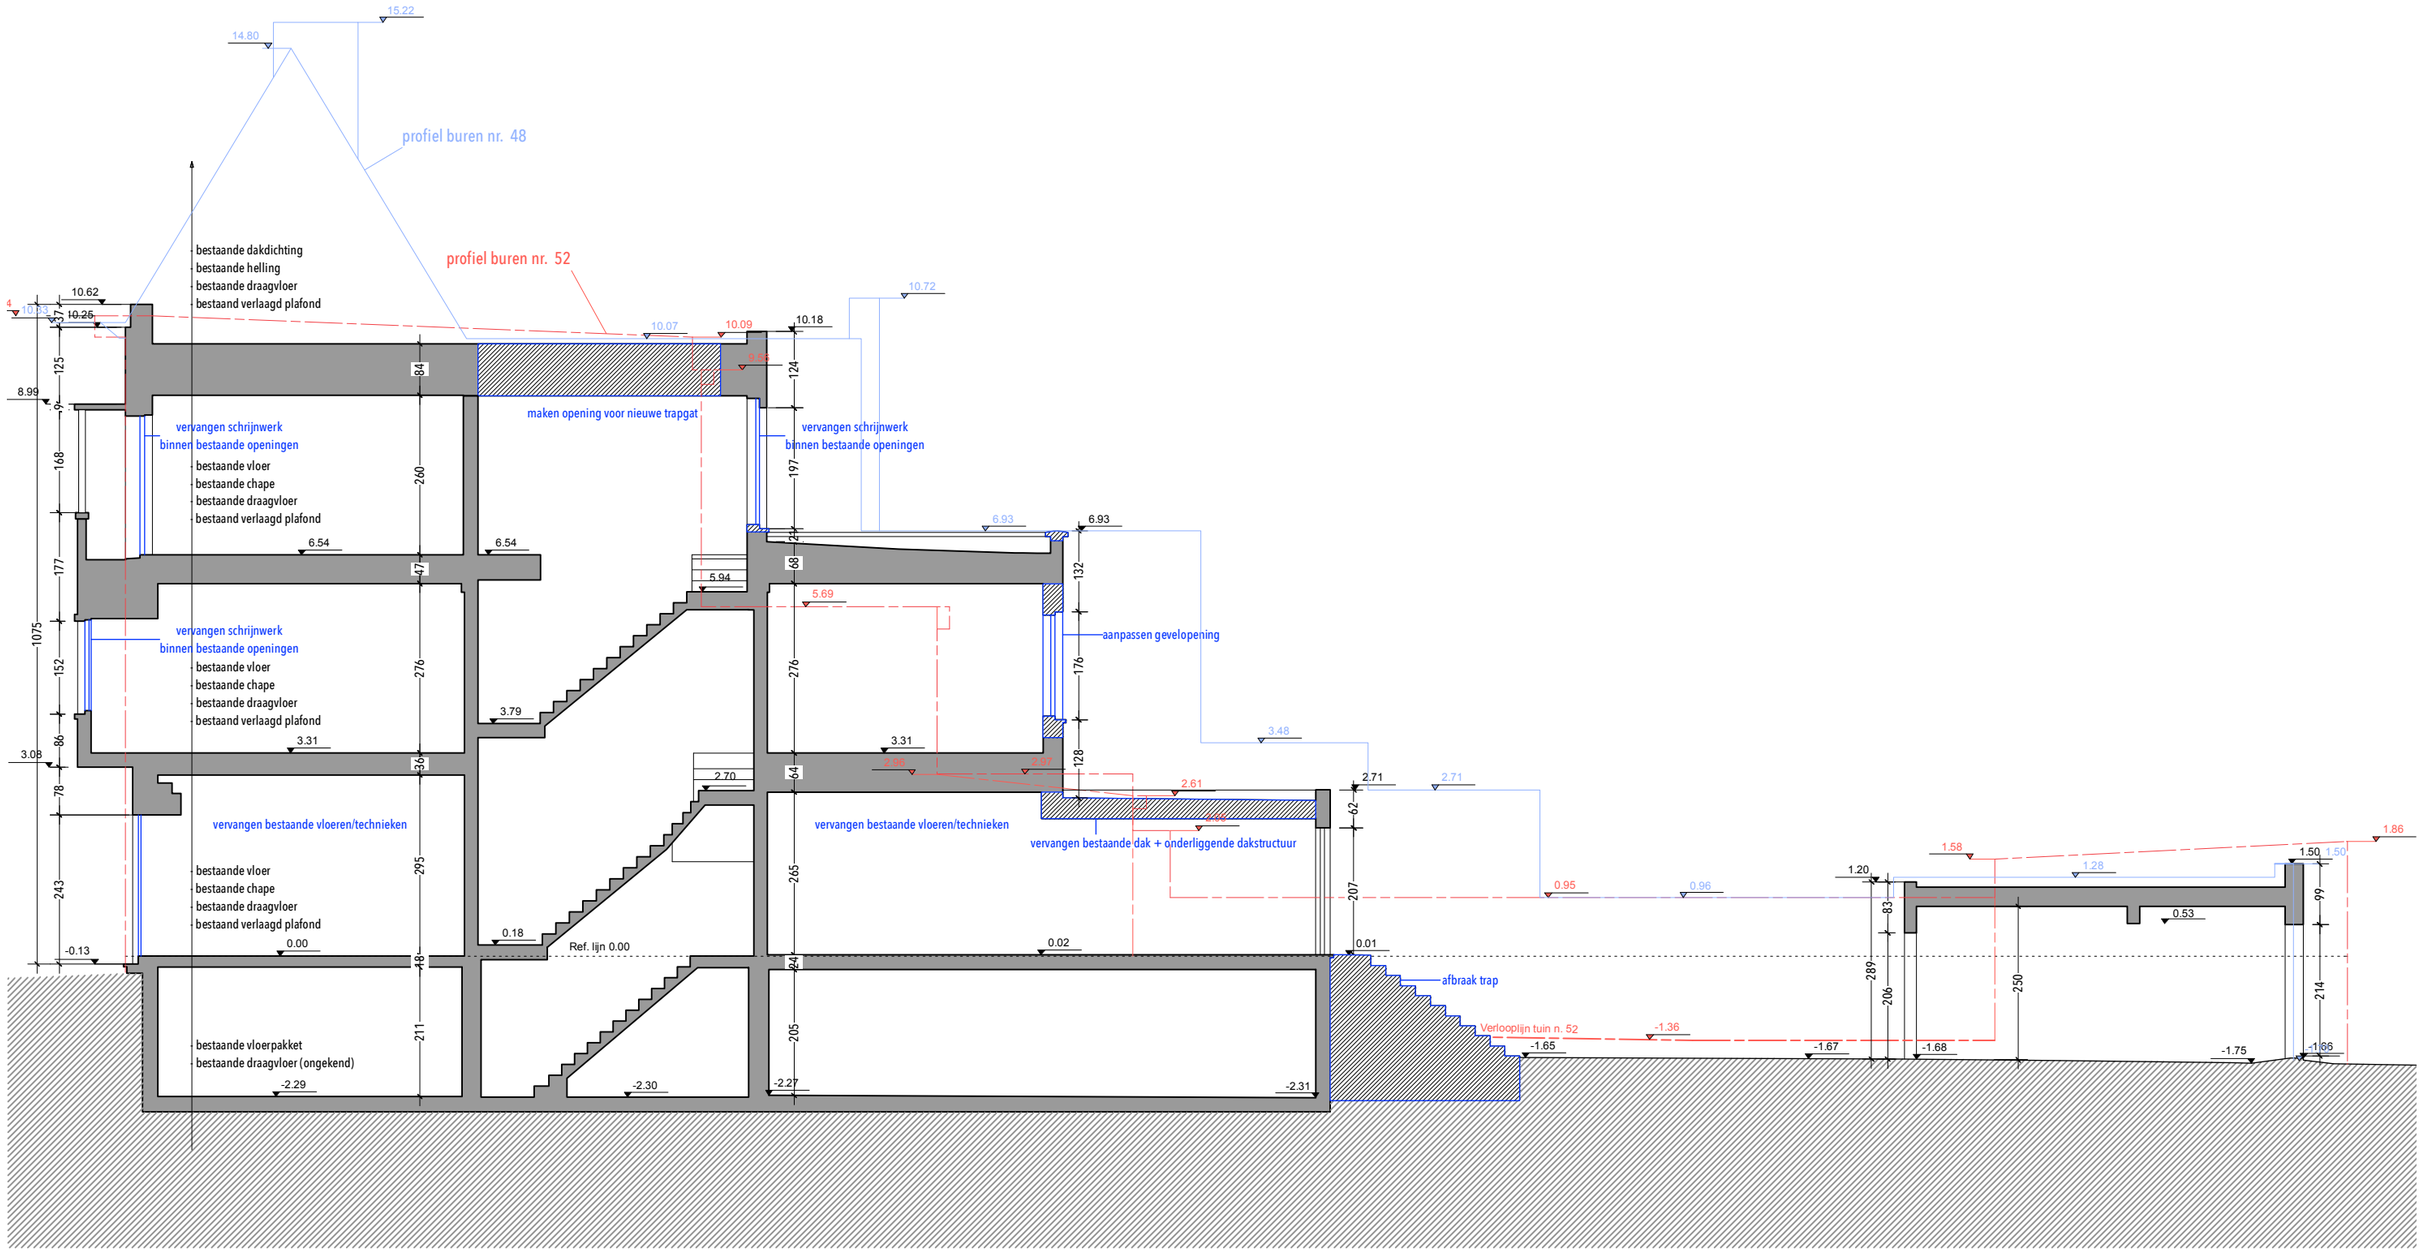

SNEDE AA' BESTAAND/AFBRAAK - SCHAAL 1/100

SCHAALBALK	NOORDPIJL	BOUWHEER	PLANTYPE	TOESTAND	PLANIDENTIFICATIE
0m — 2m		PIERRE & CHARLOTTE ACCOU - HOLMENS	snede	bestaand/afbraak	
eh.architecten		**PROJECTADRES**	**SCHAAL**	**REFERENTIE**	
		GROOT-BRITTANIËLAAN 50 - 9000 GENT	1/100	BA-250219	**BA_GROOT-BRITTANNIELAAN_S_B**