


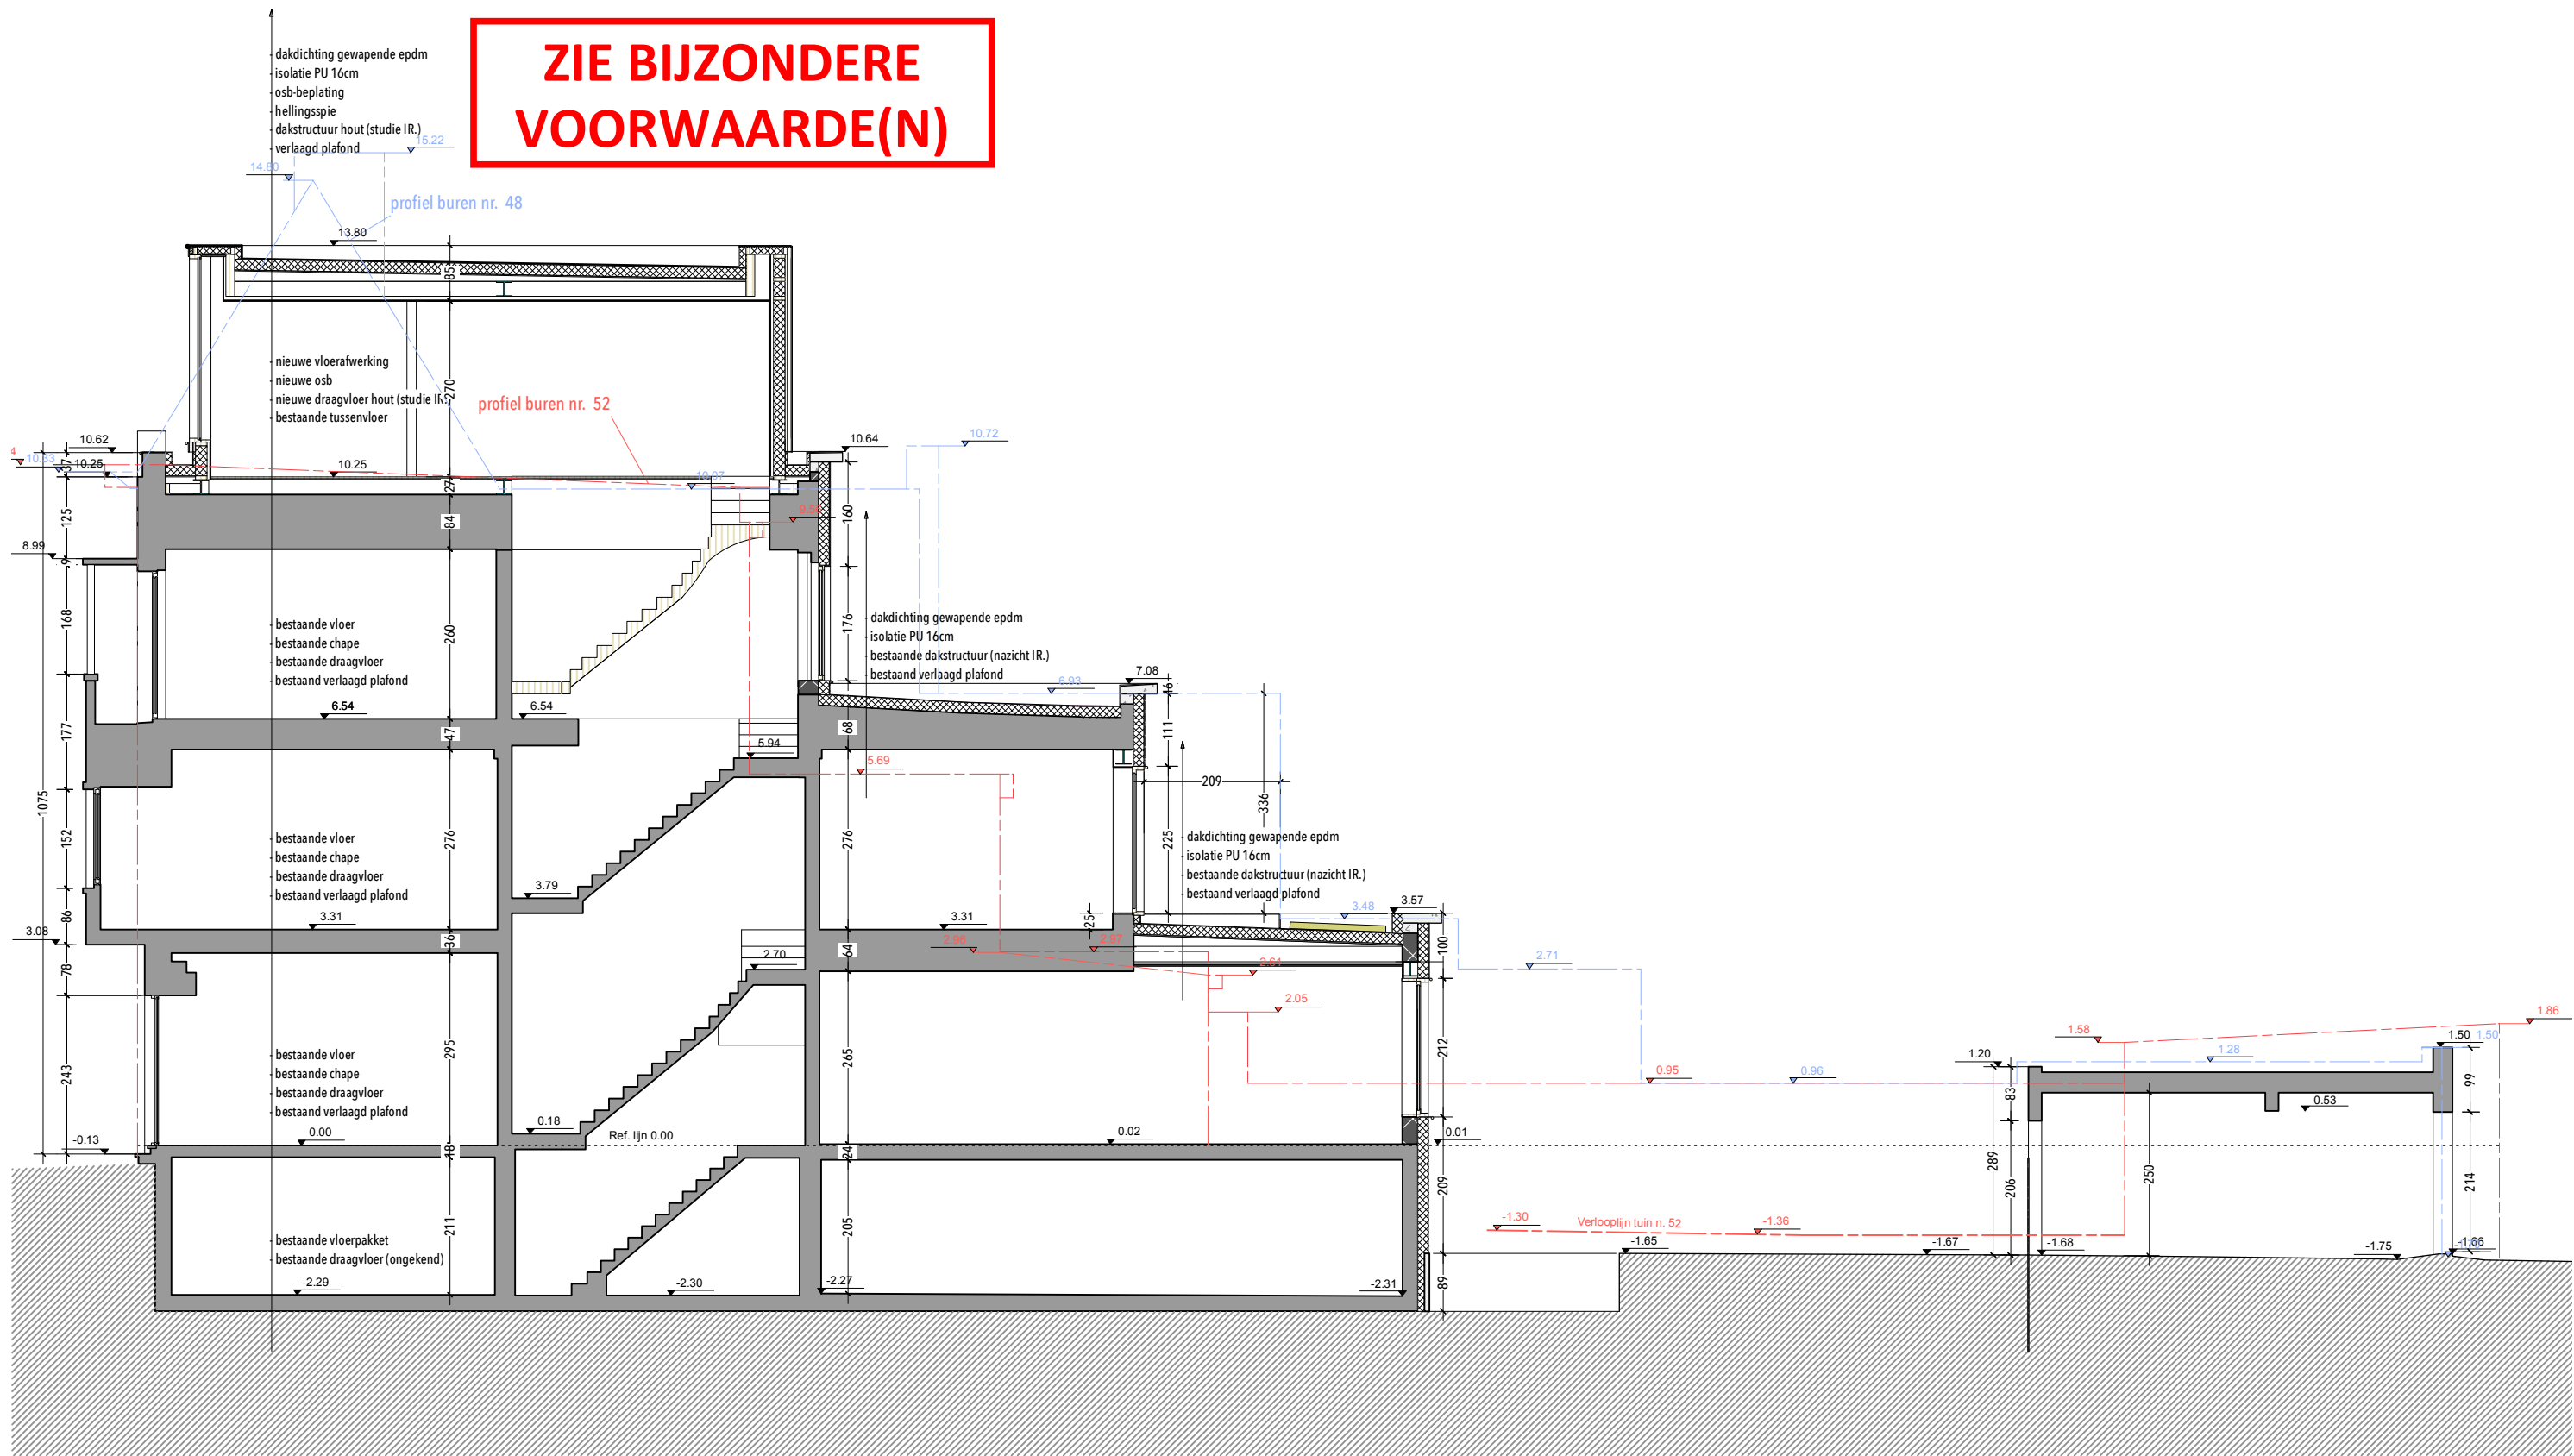

SNEDE AA' NIEUW - SCHAAL 1/100

SCHAALBALK		0m	2m	NOORDPIJL	BOUWHEER	PLANTYPE	TOESTAND	PLANIDENTIFICATIE
eh.architecten					PIERRE & CHARLOTTE ACCOU - HOLMENS	snede	nieuw	BA_GROOT-BRITTANNIELAAN_S_N
					PROJECTADRES	SCHAAL	REFERENTIE	
					GROOT-BRITTANNIELAAN 50 - 9000 GENT	1/100	BA-250219	