


ZIE BIJZONDERE
VOORWAARDE(N)

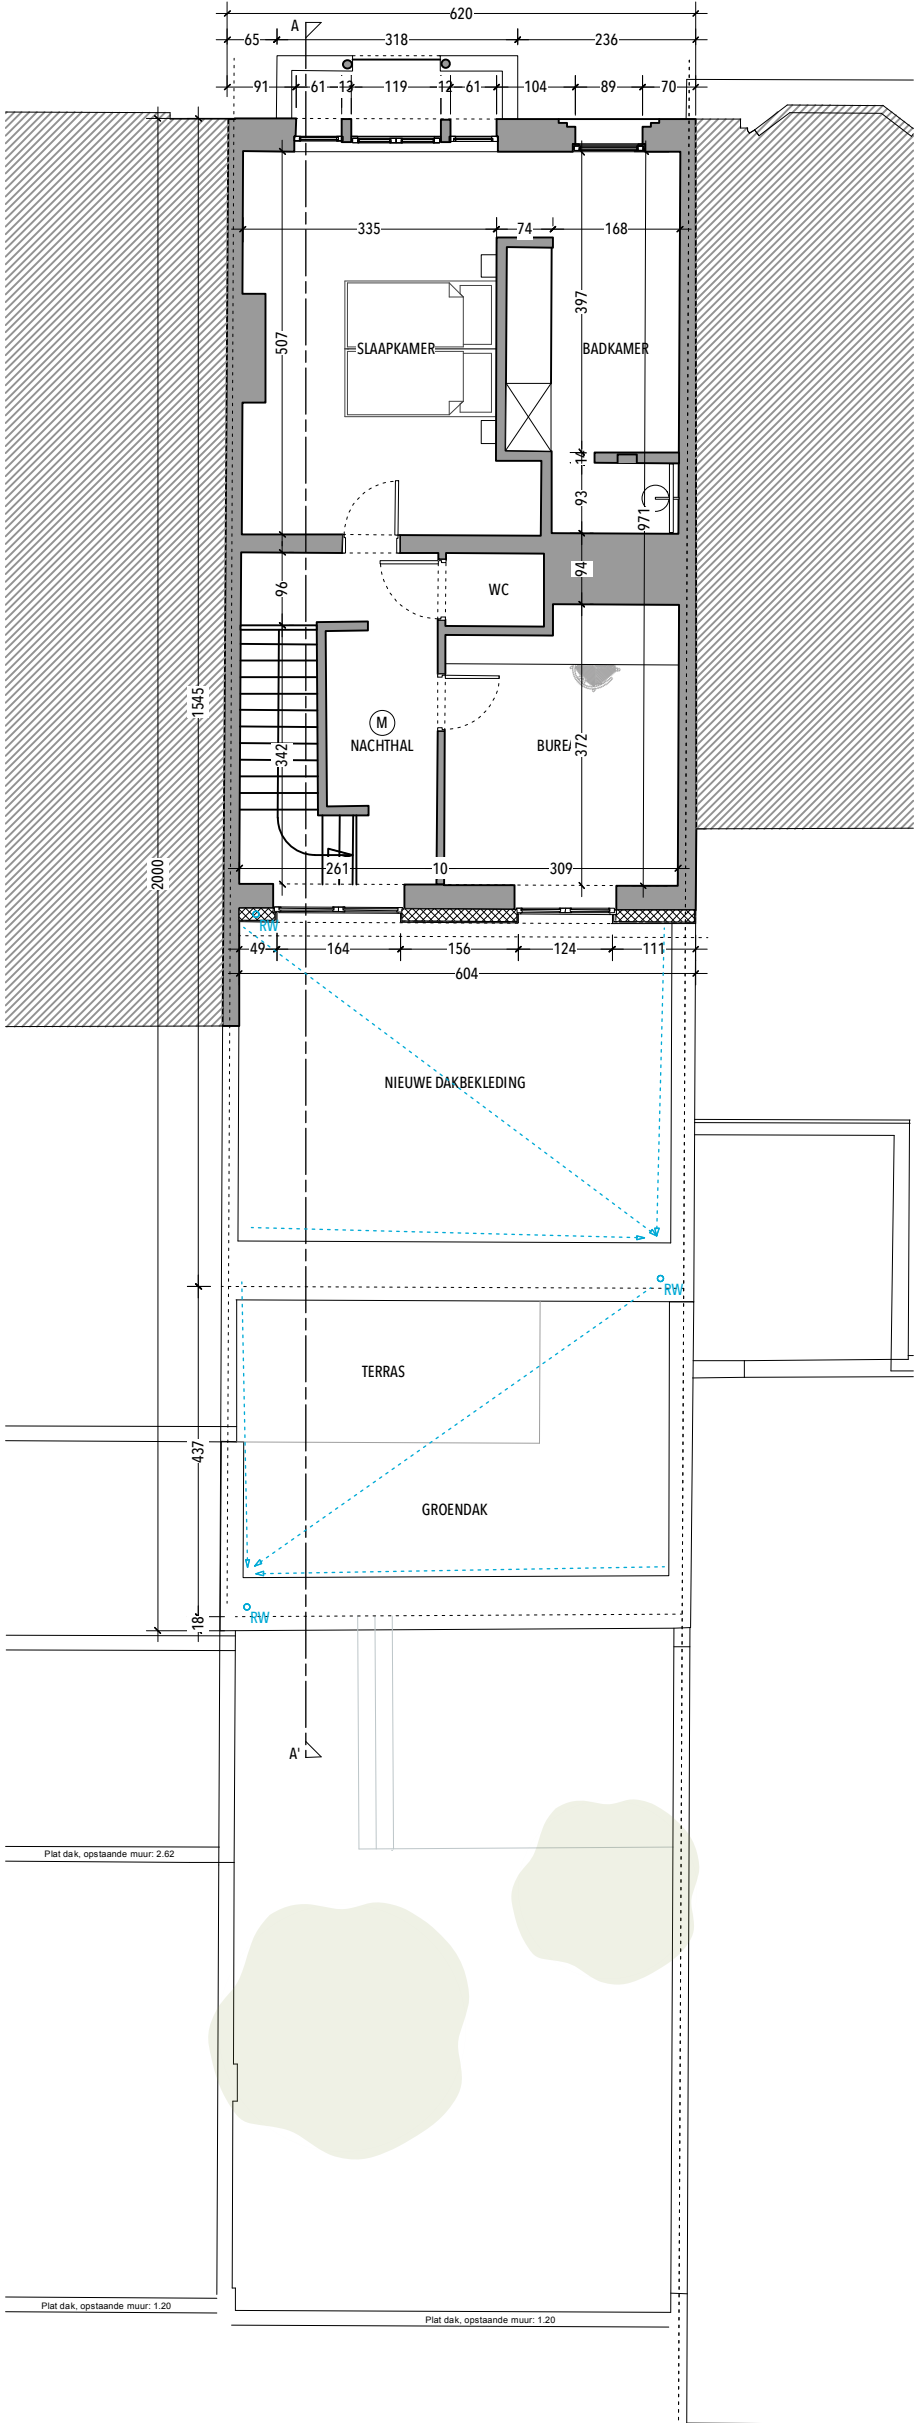

PLAN VERDIEPING +2 NIEUW - SCHAAAL 1/100

SCHAALBALK	0m2m	NOORDPIJL	BOUWHEER	PLANTYPE	TOESTAND	PLANIDENTIFICATIE
eh.architecten			PIERRE & CHARLOTTE ACCOU - HOLMENS	verdiep +2	nieuw	BA_GROOT-BRITTANNIELAAN_P_N_4
			PROJECTADRES	SCHAAL	REFERENTIE	
			GROOT-BRITTANIËLAAN 50 - 9000 GENT	1/100	BA-250225	