


ZIE BIJZONDERE
VOORWAARDE(N)

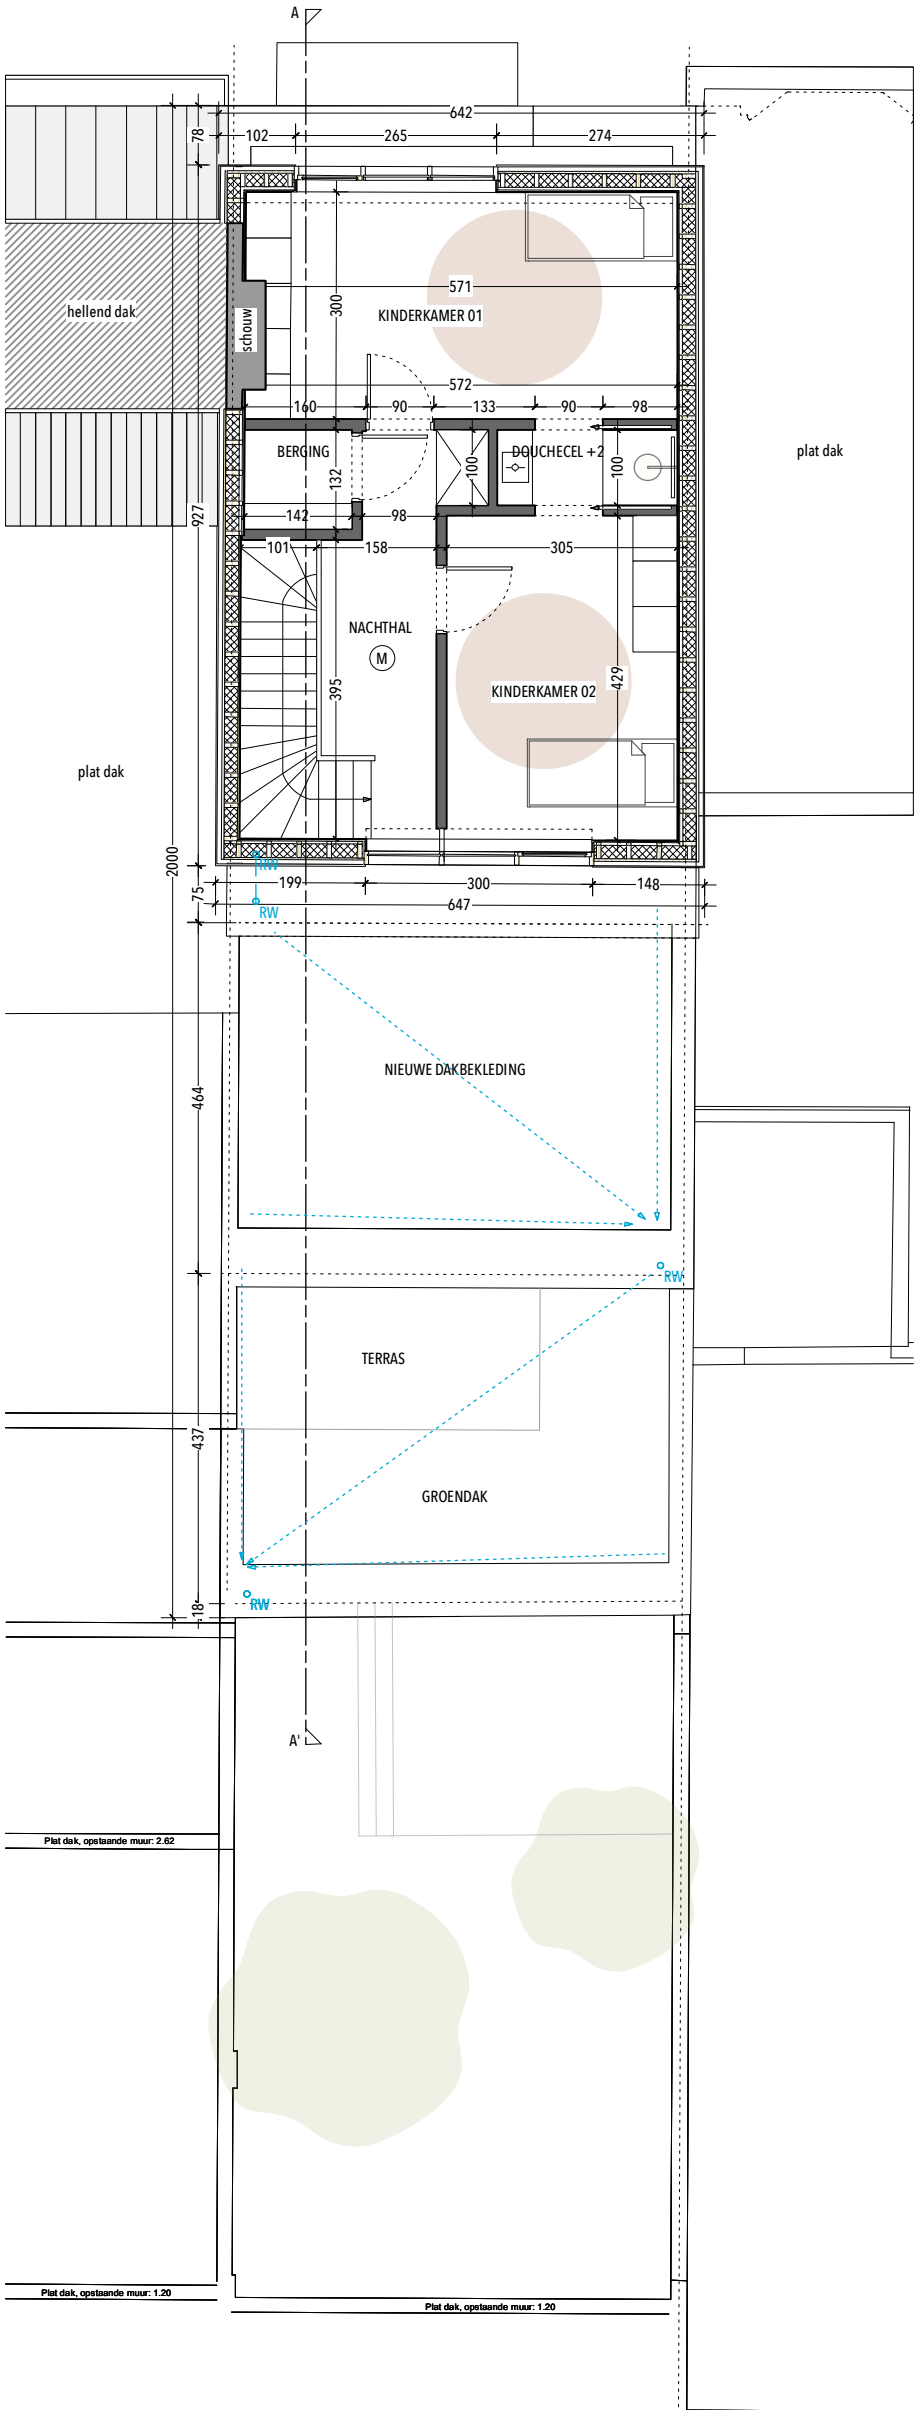

PLAN VERDIEPING +3 - SCHAAAL 1/100

SCHAALBALK	0m2m	NOORDPIJL	BOUWHEER	PLANTYPE	TOESTAND	PLANIDENTIFICATIE
eh.architecten		PIERRE & CHARLOTTE ACCOU - HOLMENS	PROJECTADRES	SCHAAL	REFERENTIE	BA_GROOT-BRITTANNIELAAN_P_N_5
			GROOT-BRITTANIËLAAN 50 - 9000 GENT	1/100	BA-250225	