


ZIE BIJZONDERE
VOORWAARDE(N)

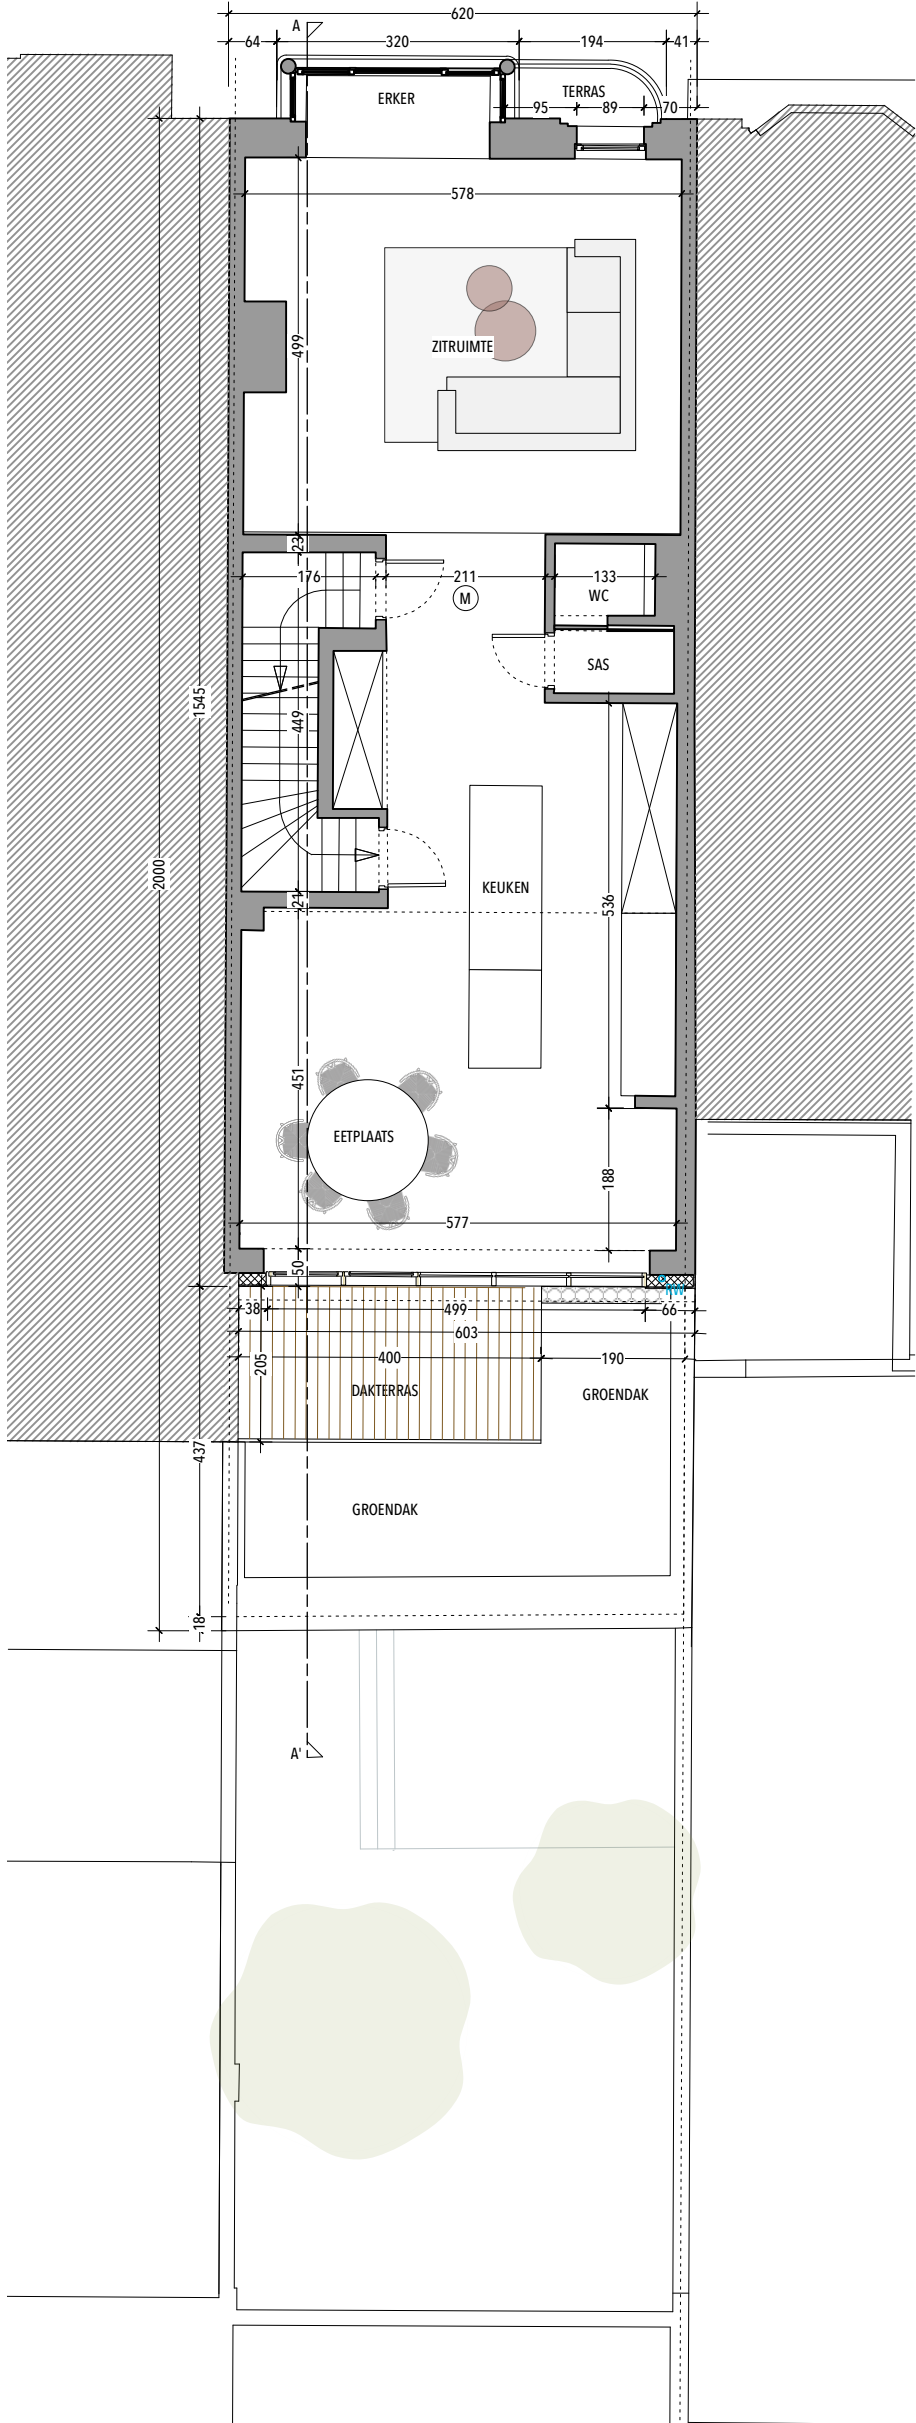

PLAN VERDIEPING +1 NIEUW - SCHAAL 1/100

SCHAALBALK	NOORDPIJL	BOUWHEER	PLANTYPE	TOESTAND	PLANIDENTIFICATIE
0m2m		PIERRE & CHARLOTTE ACCOU - HOLMENS	verdiep +1	nieuw	BA_GROOT-BRITTANNIELAAN_P_N_3
eh.architecten		PROJECTADRES	SCHAAL	REFERENTIE	
		GROOT-BRITTANIËLAAN 50 - 9000 GENT	1/100	BA-250225	