


ZIE BIJZONDERE
VOORWAARDE(N)

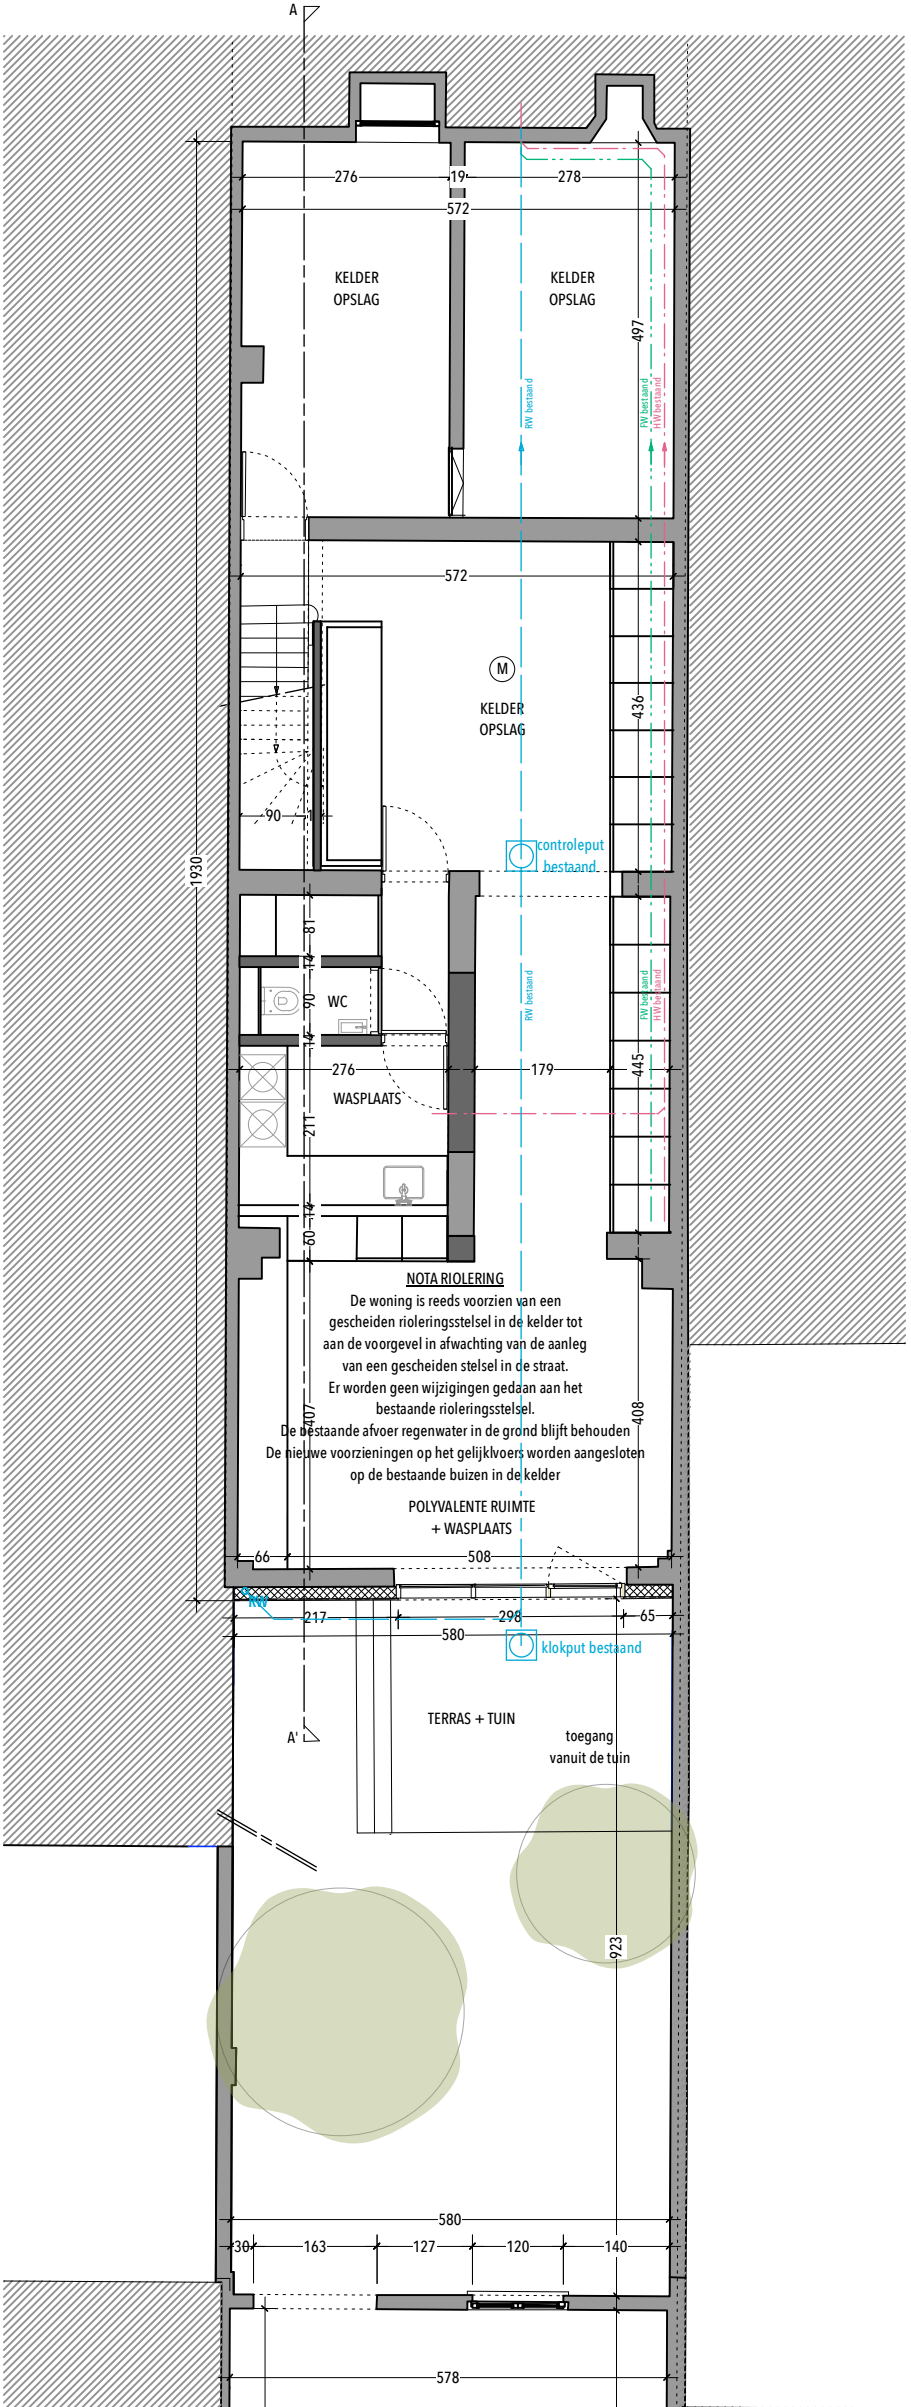

PLAN KELDER NIEUW - SCHAAL 1/100

SCHAALBALK	0m2m	NOORDPIJL	BOUWHEER	PLANTYPE	TOESTAND	PLANIDENTIFICATIE
eh.architecten			PIERRE & CHARLOTTE ACCOU - HOLMENS	plan kelder	nieuw	BA_GROOT-BRITTANNIELAAN_P_N_1
			PROJECTADRES	SCHAAL	REFERENTIE	
			GROOT-BRITTANNIELAAN 50 - 9000 GENT	1/100	BA-250225	