


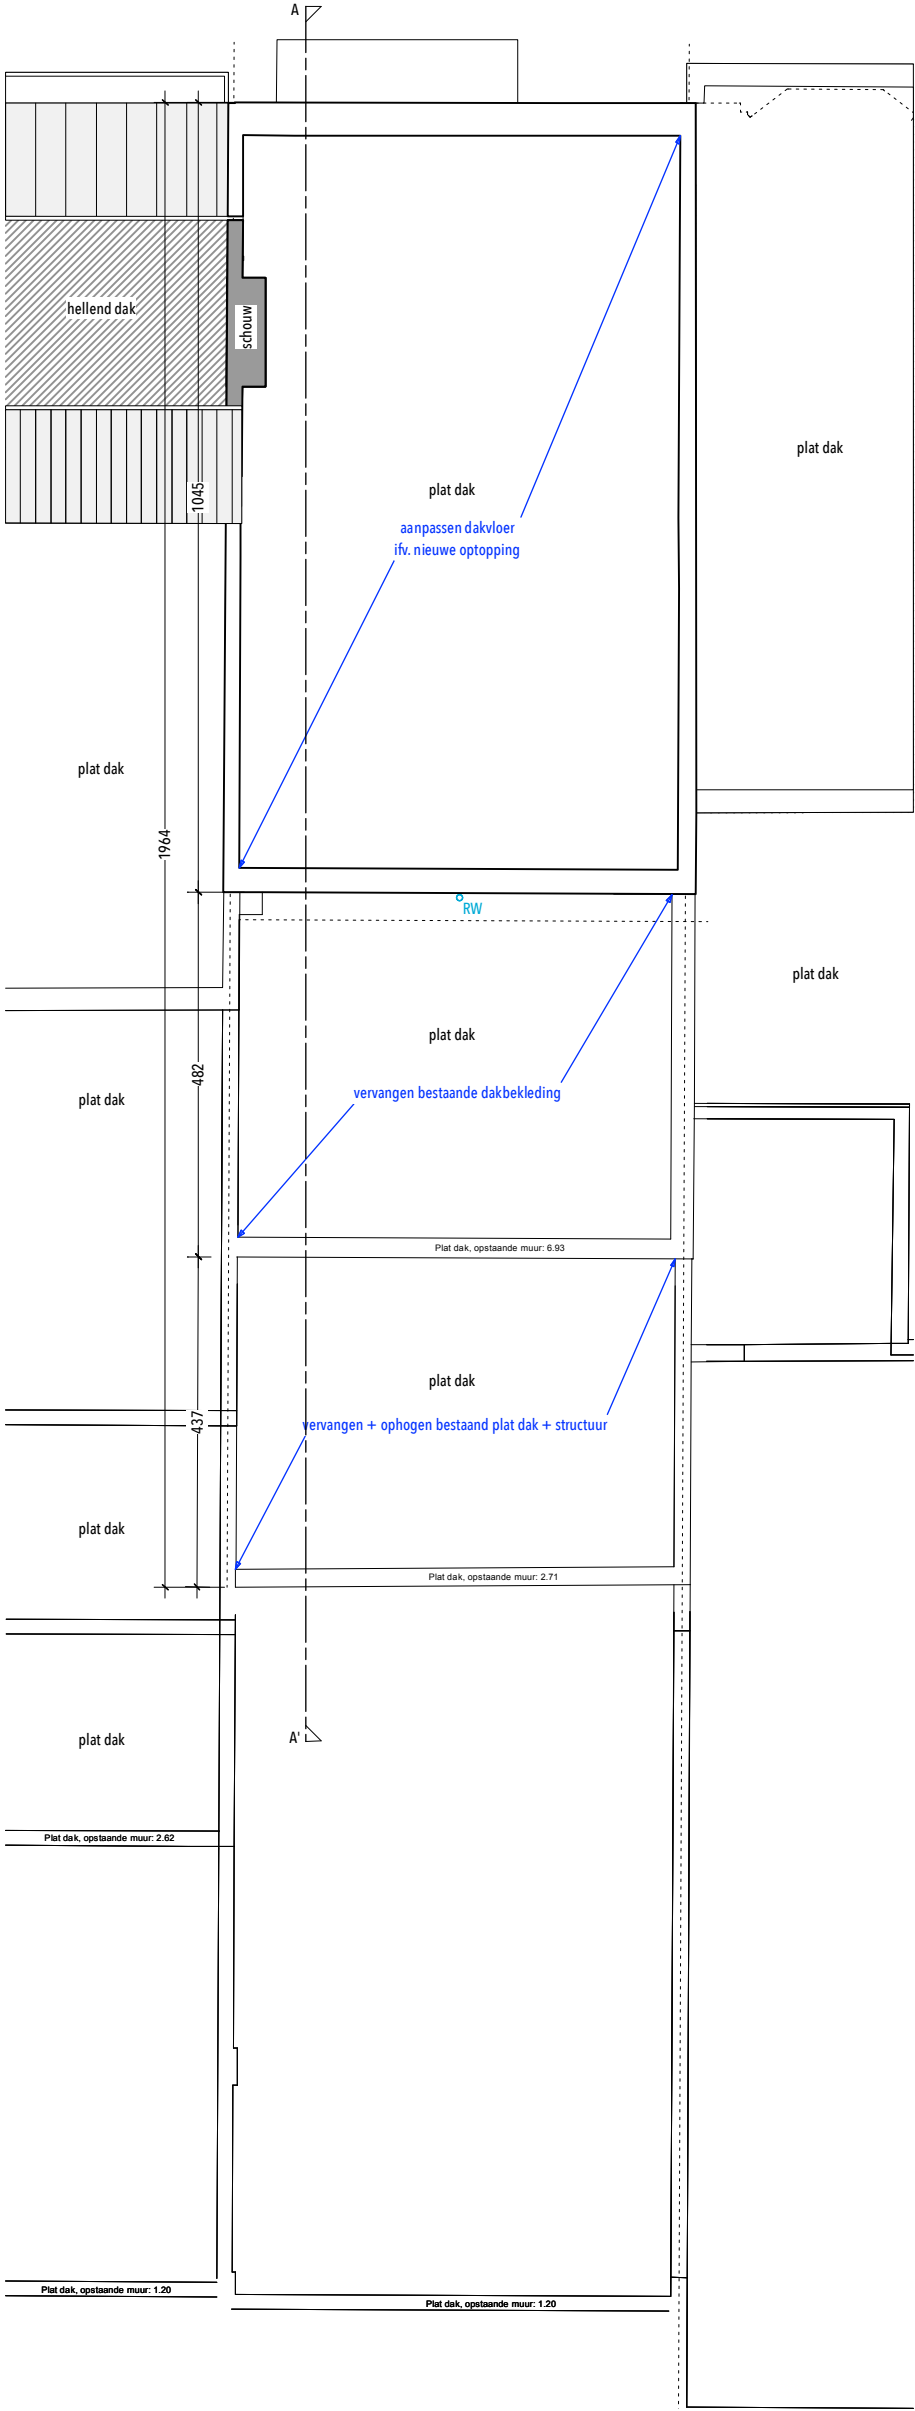

PLAN VERDIEPING +3 BESTAAND/AFBRAAK - SCHAAAL 1/100

SCHAALBALK	0m 2m	NOORDPIJL	BOUWHEER	PLANTYPE	TOESTAND	PLANIDENTIFICATIE
eh.architecten			PIERRE & CHARLOTTE ACCOU - HOLMENS	plan +3	bestaand/afbraak	BA_GROOT-BRITTANNIELAAN_P_B_5
			PROJECTADRES	SCHAAL	REFERENTIE	
			GROOT-BRITTANIËLAAN 50 - 9000 GENT	1/100	BA-250225	