


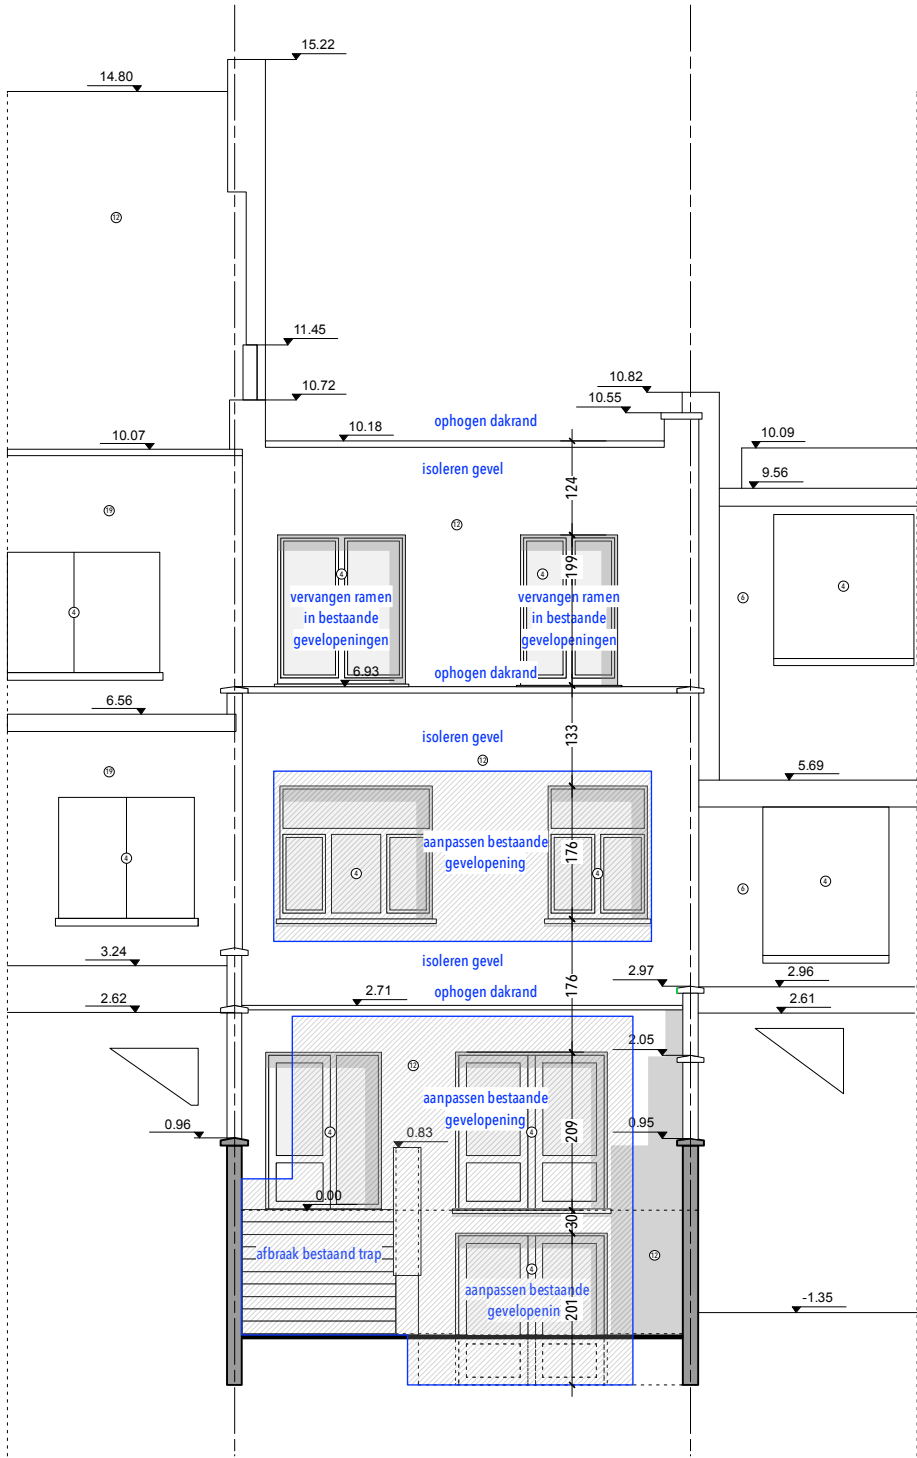

ACHTERGEVEL BESTAAND/AFBRAAK - SCHAAAL 1/100

SCHAALBALK	NOORDPIJL	BOUWHEER	PLANTYPE	TOESTAND	PLANIDENTIFICATIE
0m 2m		PIERRE & CHARLOTTE ACCOU - HOLMENS	achtergevel	bestaand/afbraak	BA_GROOT-BRITTANNIELAAN_G_B_2
eh.architecten		PROJECTADRES	SCHAAL	REFERENTIE	
		GROOT-BRITTANIËLAAN 50 - 9000 GENT	1/100	BA-250225	