


ZIE BIJZONDERE
VOORWAARDE(N)

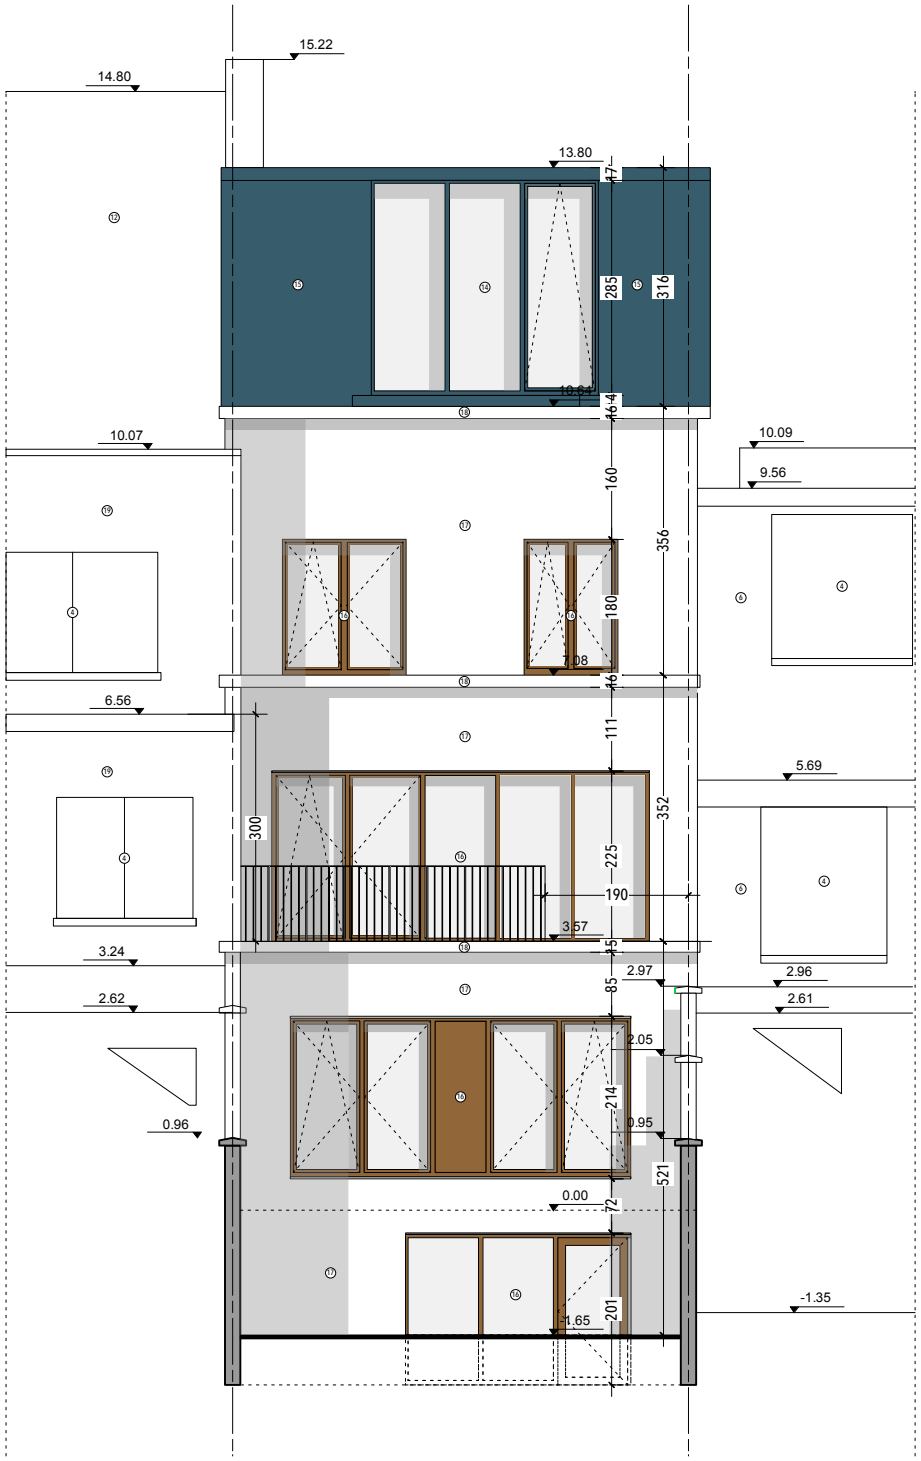

ACHTERGEVEL NIEUW - SCHAAAL 1/100

SCHAALBALK	0m 2m	NOORDPIJL	BOUWHEER	PLANTYPE	TOESTAND	PLANIDENTIFICATIE
eh.architecten			PIERRE & CHARLOTTE ACCOU - HOLMENS	achtergevel	nieuw	BA_GROOT-BRITTANNIELAAN_G_N_2
			PROJECTADRES	SCHAAL	REFERENTIE	
			GROOT-BRITTANNIELAAN 50 - 9000 GENT	1/100	BA-250219	