


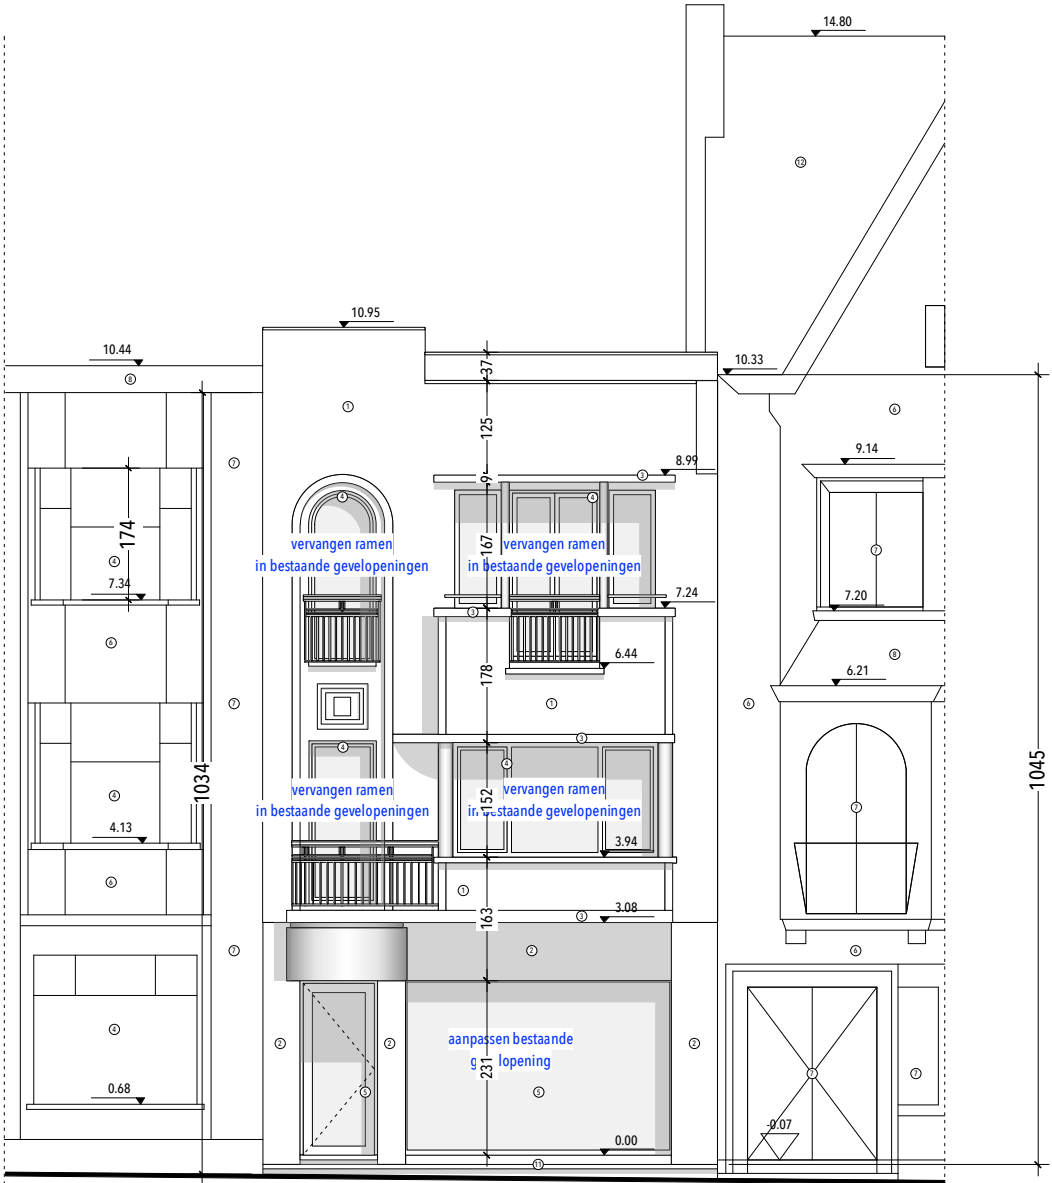

VOORGEVEL BESTAAND/AFBRAAK - SCHAAL 1/100

SCHAALBALK	0m 2m	NOORDPIJL	BOUWHEER	PLANTYPE	TOESTAND	PLANIDENTIFICATIE
eh.architecten			PIERRE & CHARLOTTE ACCOU - HOLMENS	voorgevel	bestaand/afbraak	BA_GROOT-BRITTANNIELAAN_G_B_1
			PROJECTADRES	SCHAAL	REFERENTIE	
			GROOT-BRITTANNIELAAN 50 - 9000 GENT	1/100	BA-250225	