



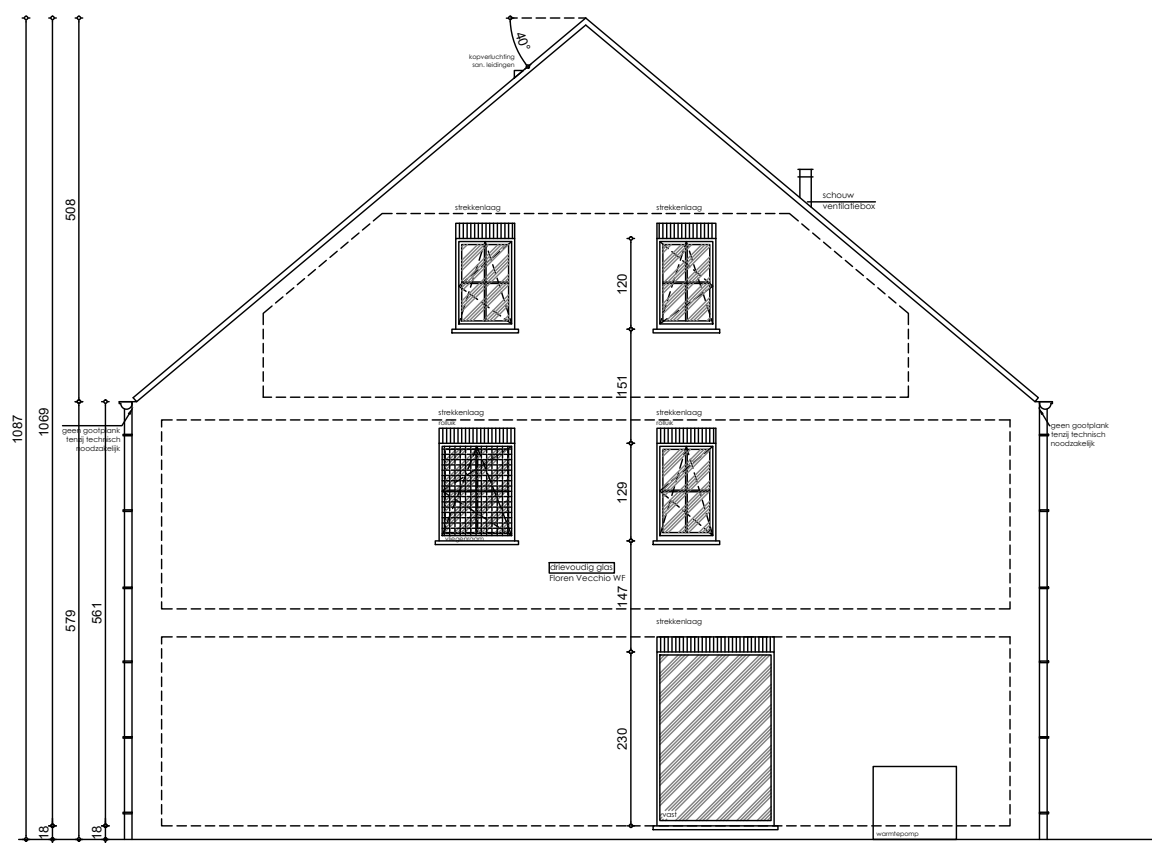

RECHTER ZIJGEVEL

**ZIE BIJZONDERE
VOORWAARDE(N)**

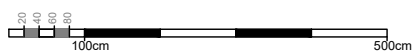

ZIJGEVEL RECHTS

schaal: 1/100

BOUWEN VAN EEN WONING
HALFOPEN BEBOUWING
Vinkendal 32 (lot 101), 9031 Drongen (Gent)
Afd. 1 - sectie A - nr(s) 893 n4
Bouwplaats

architect ellen vandemoortele
Stripfigurenmaan 60
9140 Temse
gsm: 0473 73 84 74
mail: ellen_vandemoortele@telenet.be
Architect