



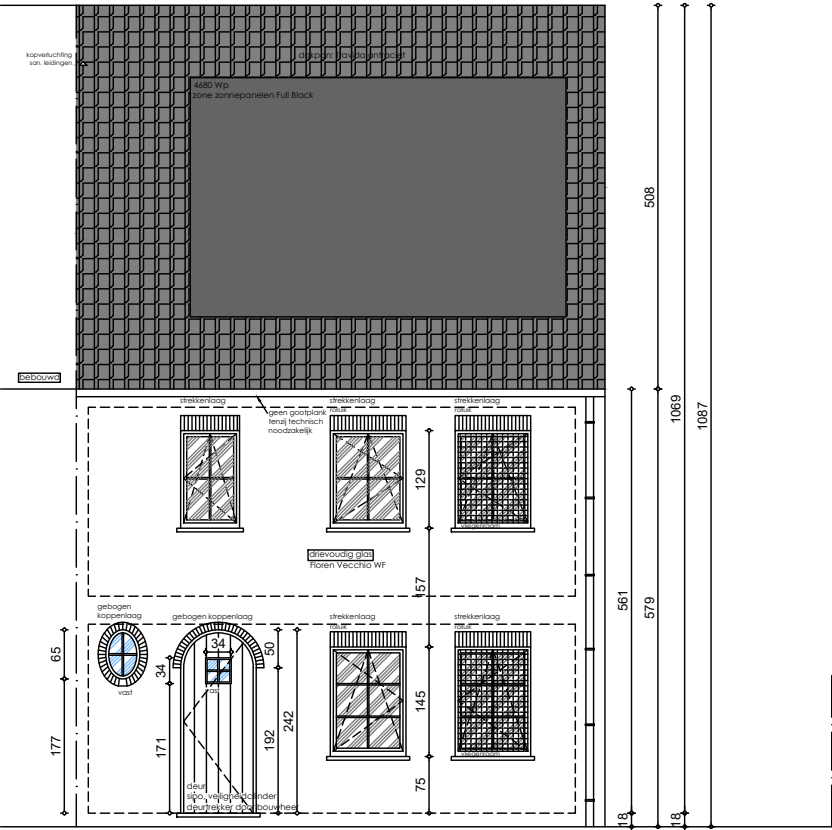

VOORGEVEL

ZIE BIJZONDERE
VOORWAARDE(N)

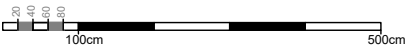

VOORGEVEL

schaal: 1/100